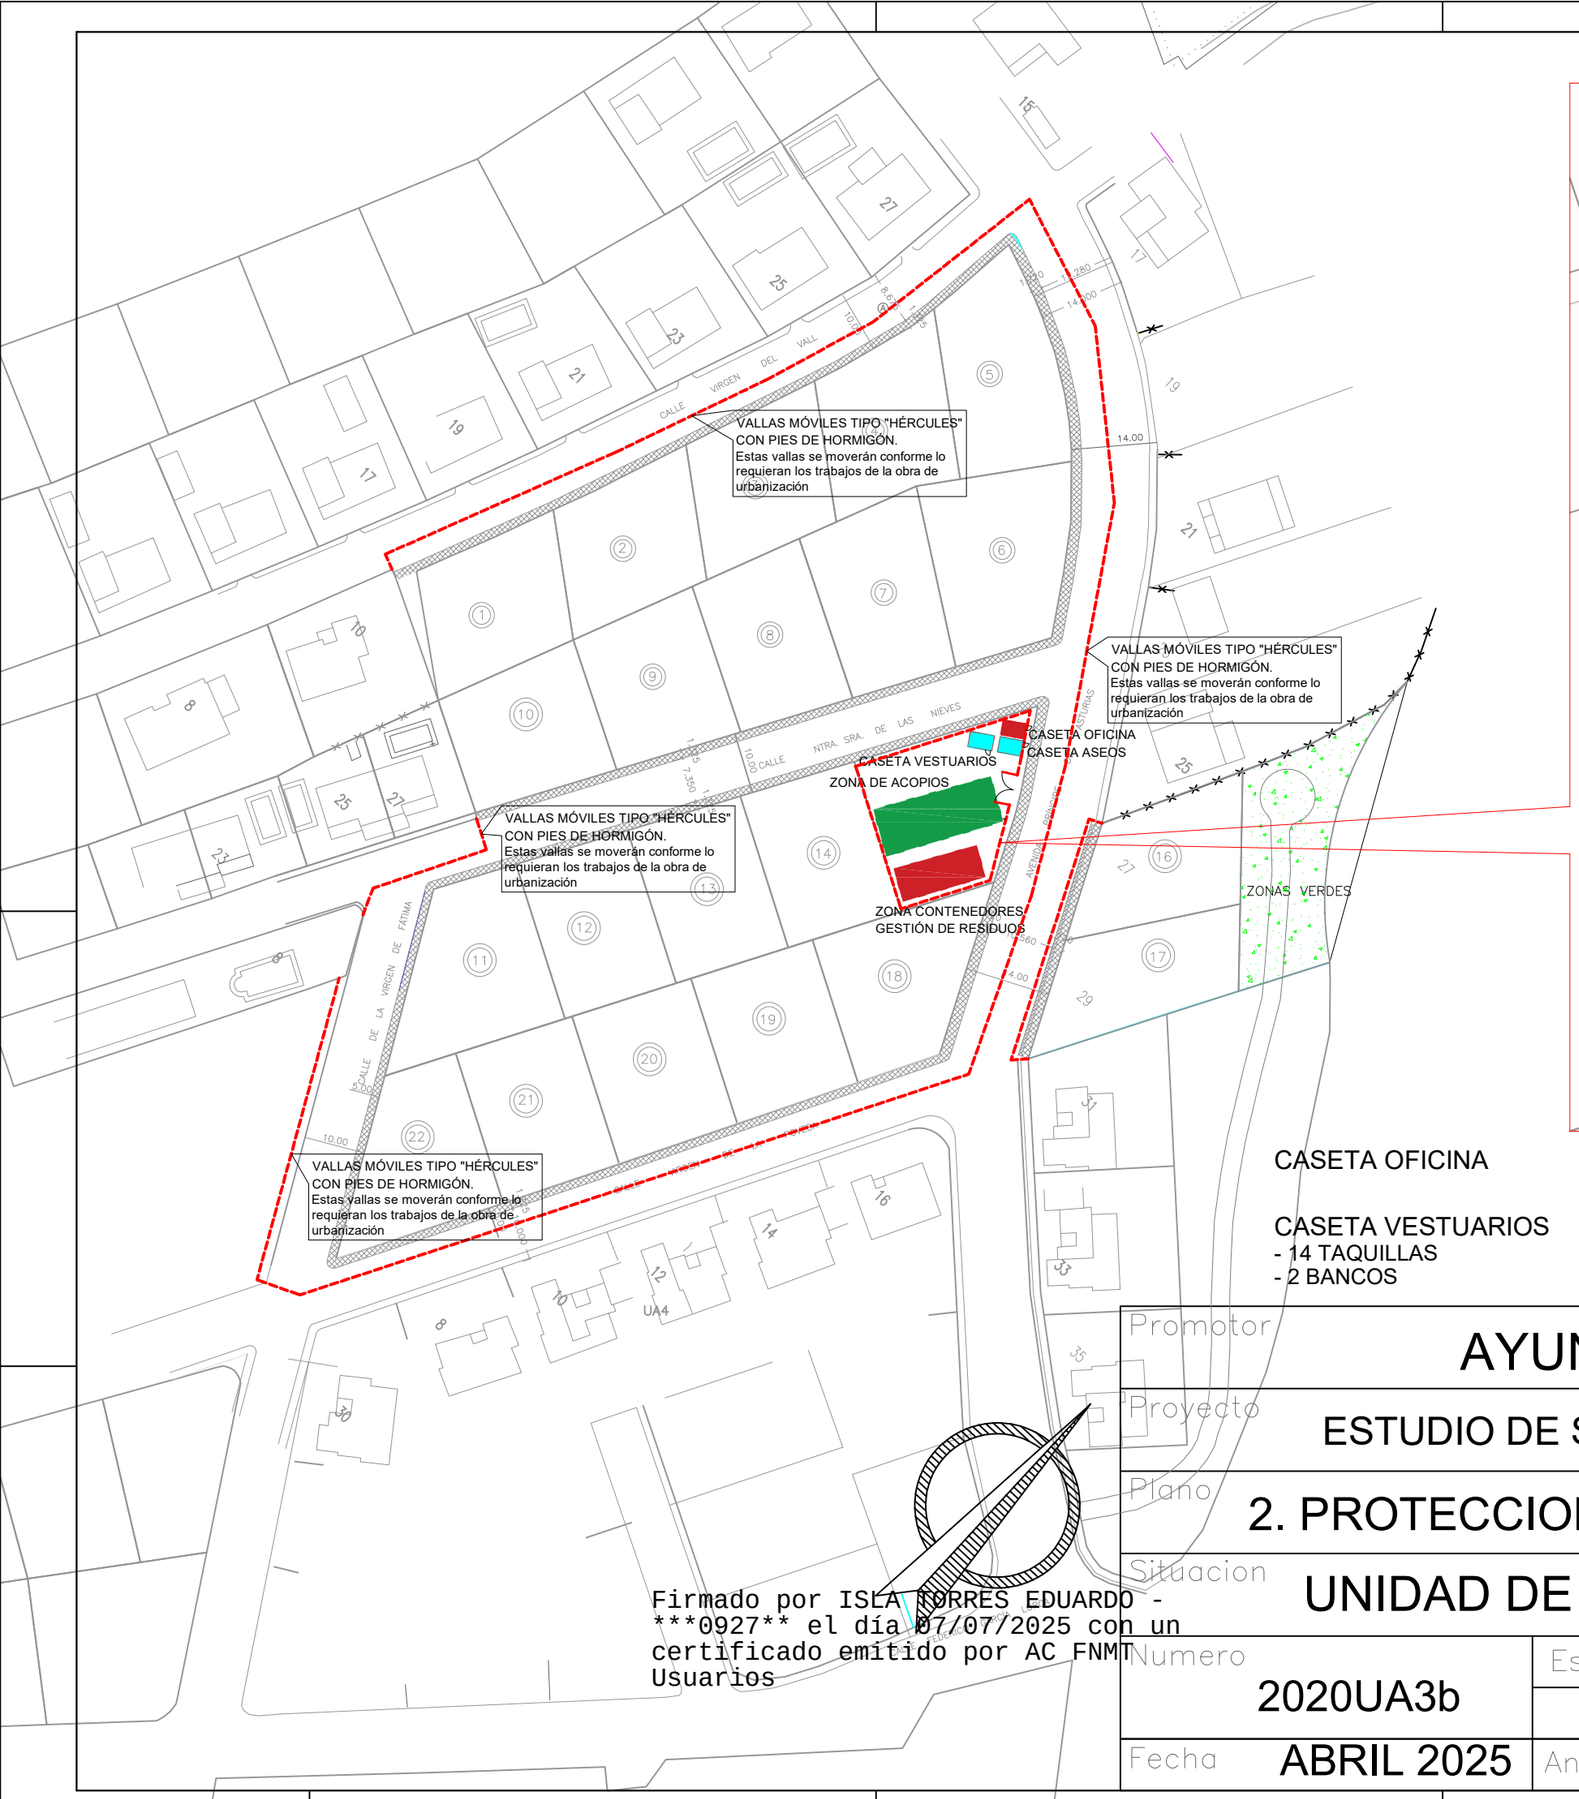

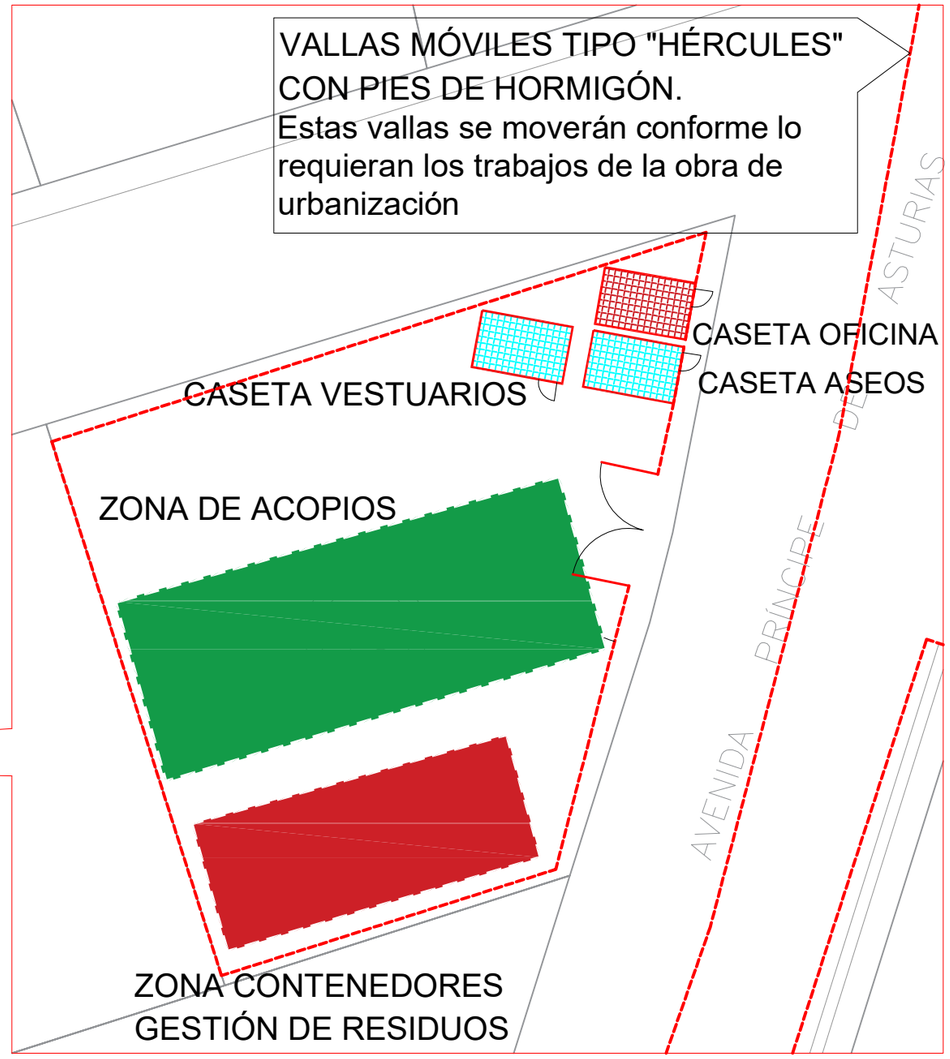

CASETA OFICINA

CASETA VESTUARIOS
- 14 TAQUILLAS
- 2 BANCOS

CASETA ASEOS
- 1 INODORO
- 1 DUCHA
- 2 LAVABOS Y ESPEJO
- 1 BANCO

Firmado por ISLA TORRES EDUARDO - ***0927** el día 07/07/2025 con un certificado emitido por AC FNMT Usuarios

Promotor	AYUNTAMIENTO DE EL ÁLAMO			
Proyecto	ESTUDIO DE SEGURIDAD Y SALUD DE URBANIZACIÓN UA-3b			
Plano	2. PROTECCIONES COLECTIVAS			
Situacion	UNIDAD DE ACTUACIÓN UA-3b- El Álamo - Madrid			
Numero	2020UA3b	Escala	1/1000	Técnico: Eduardo Isla Torres
Fecha	ABRIL 2025	Anula al		IAEE, S.L.