


ACOMETIDAS RECIENTEMENTE
EJECUTADAS POR CYII (AÑO 2024)

POZO RECIENTEMENTE
CORREGIDO

CONEXIÓN

CONEXIÓN

CONEXIÓN

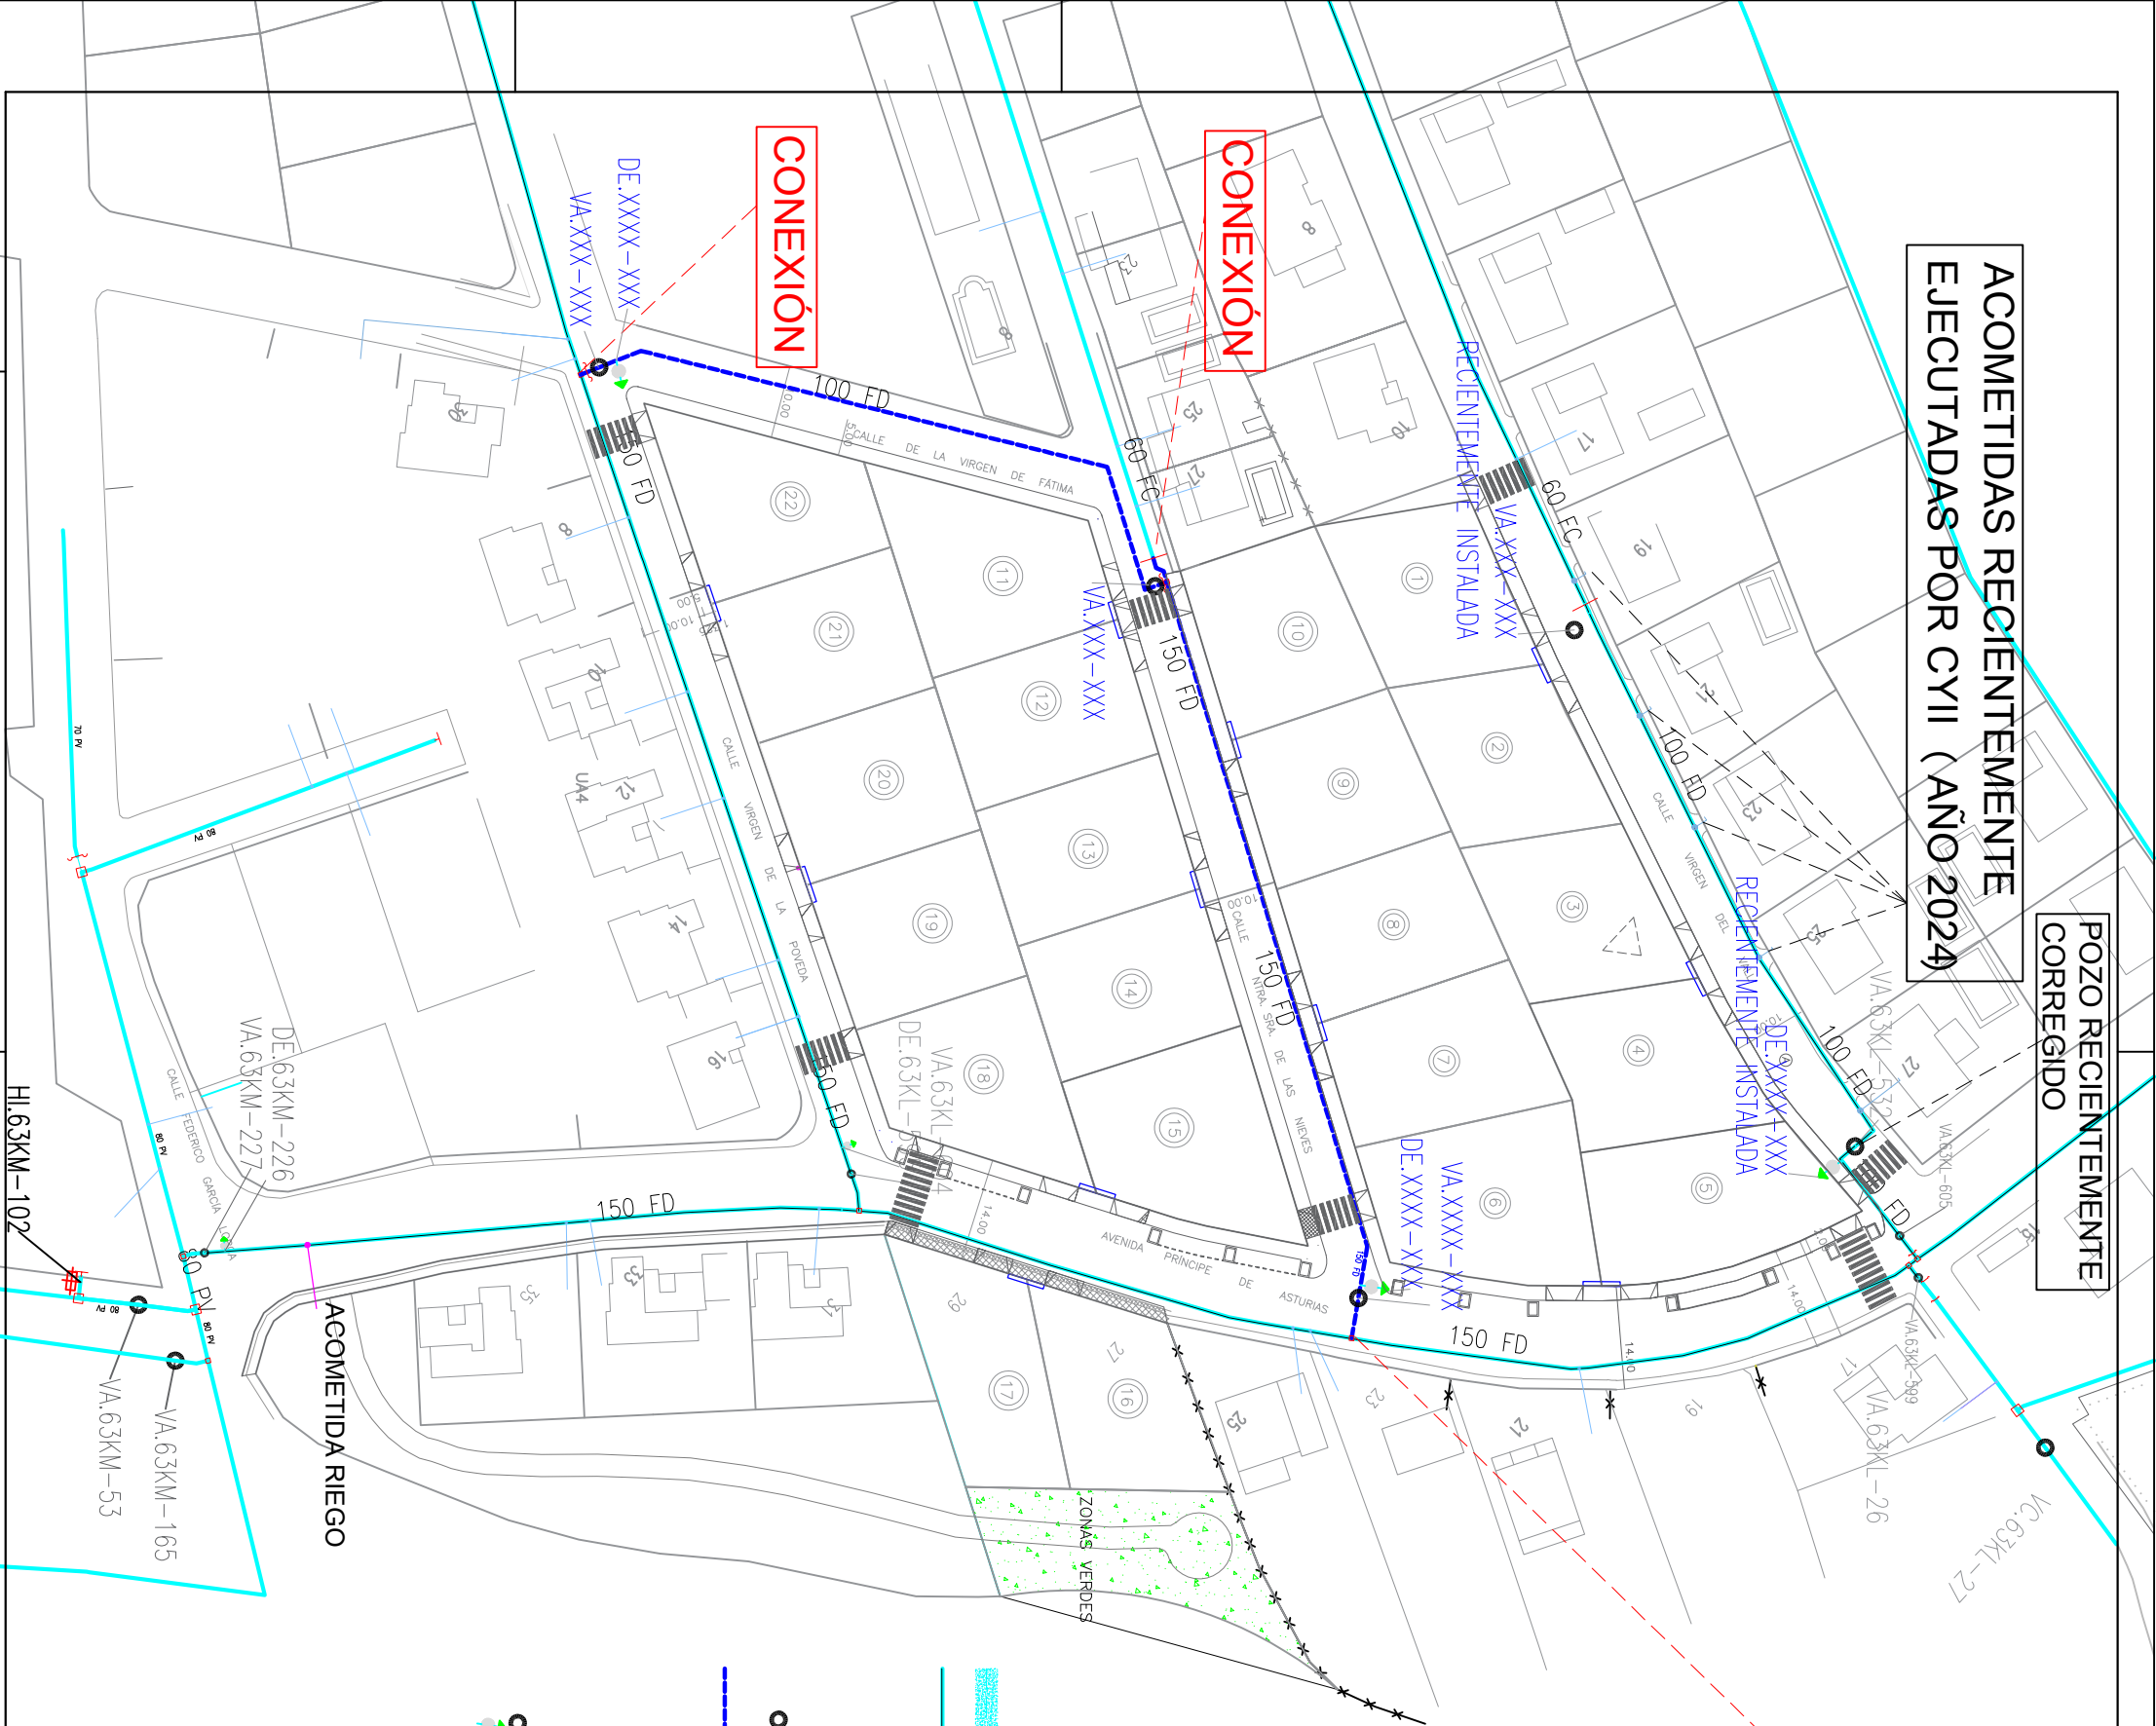

El proyecto no contempla nuevas acometidas en las parcelas de la UA3b.
SE CONTEMPLA UNA ACOMETIDA PARA RED DE RIEGO

- Nudo de T o derivación
- Nudo cambio de sección
- Nudo cambio de material
- Conducto abastecimiento de agua ACTUAL a sustituir
- Conducto abastecimiento de agua ACTUAL
- Sustitución acometida domiciliaria ACTUAL
- Acometida domiciliaria ACTUAL
- Elementos de maniobra y control ACTUALES
- Conducto abastecimiento de agua FUTURO
- Acometida domiciliaria FUTURA con PE100 PN16 DN20
- Acometida RIEGO FUTURA con PE100 PN16 DN20
- Núcleo armario de acometida en valla
- Elementos de maniobra y control FUTUROS

Promotor				AYUNTAMIENTO DE EL ÁLAMO			
Proyecto				PROYECTO DE URBANIZACIÓN UA-3b			
Plano				10. RED ABASTECIMIENTO DE AGUA FUTURA			
Situación				UNIDAD DE ACTUACIÓN UA-3b- El Álamo - Madrid			
Número		Escala		Técnico:			
2020UA3b		1/1000		Eduardo Isla Torres			
Fecha		Anula al		IAEE, S.L.			
ABRIL 2025							

A3_1:1000