



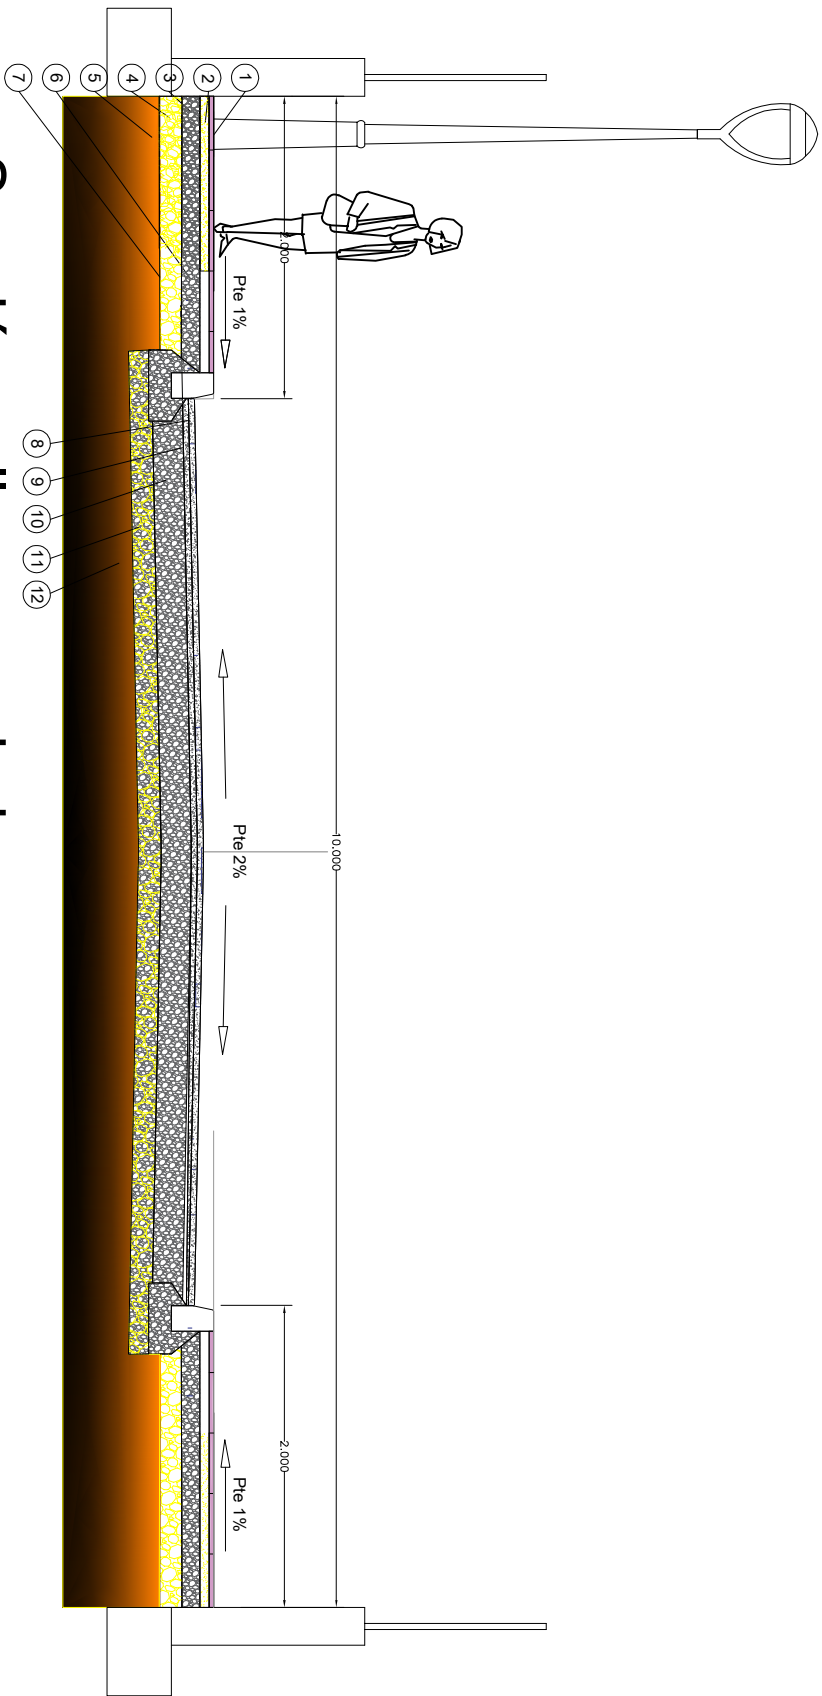

Sección calle secundaria C/ Ntra. Sra. de las Nieves

- Leyenda ACERAS**
- 1 Baldosa hidráulica 40x40
 - 2 Mortero asiento (5-6 cmş)
 - 3 Solera hormigón magro HM-20 (12 cmş)
 - 4 Zorra artificial (15 cmş)
 - 5 Terreno natural compactado o aporte
 - 6 Bordillo hormigón bicapa TIPO III 14/17x28cms
 - 7 Carra cimentación hormigón magro HM-20
- Leyenda CALZADAS**
- 8 Mezcla bituminosa en caliente AC16 surf D (4 cmş)
 - 9 Mezcla bituminosa en caliente AC32 base G (4 cmş)
 - 10 Solera hormigón magro HM-20 (20 cmş)
 - 11 Zorra artificial (15 cmş)
 - 12 Terreno natural compactado o aporte
- suelo seleccionado compactado (Explanada E-1)

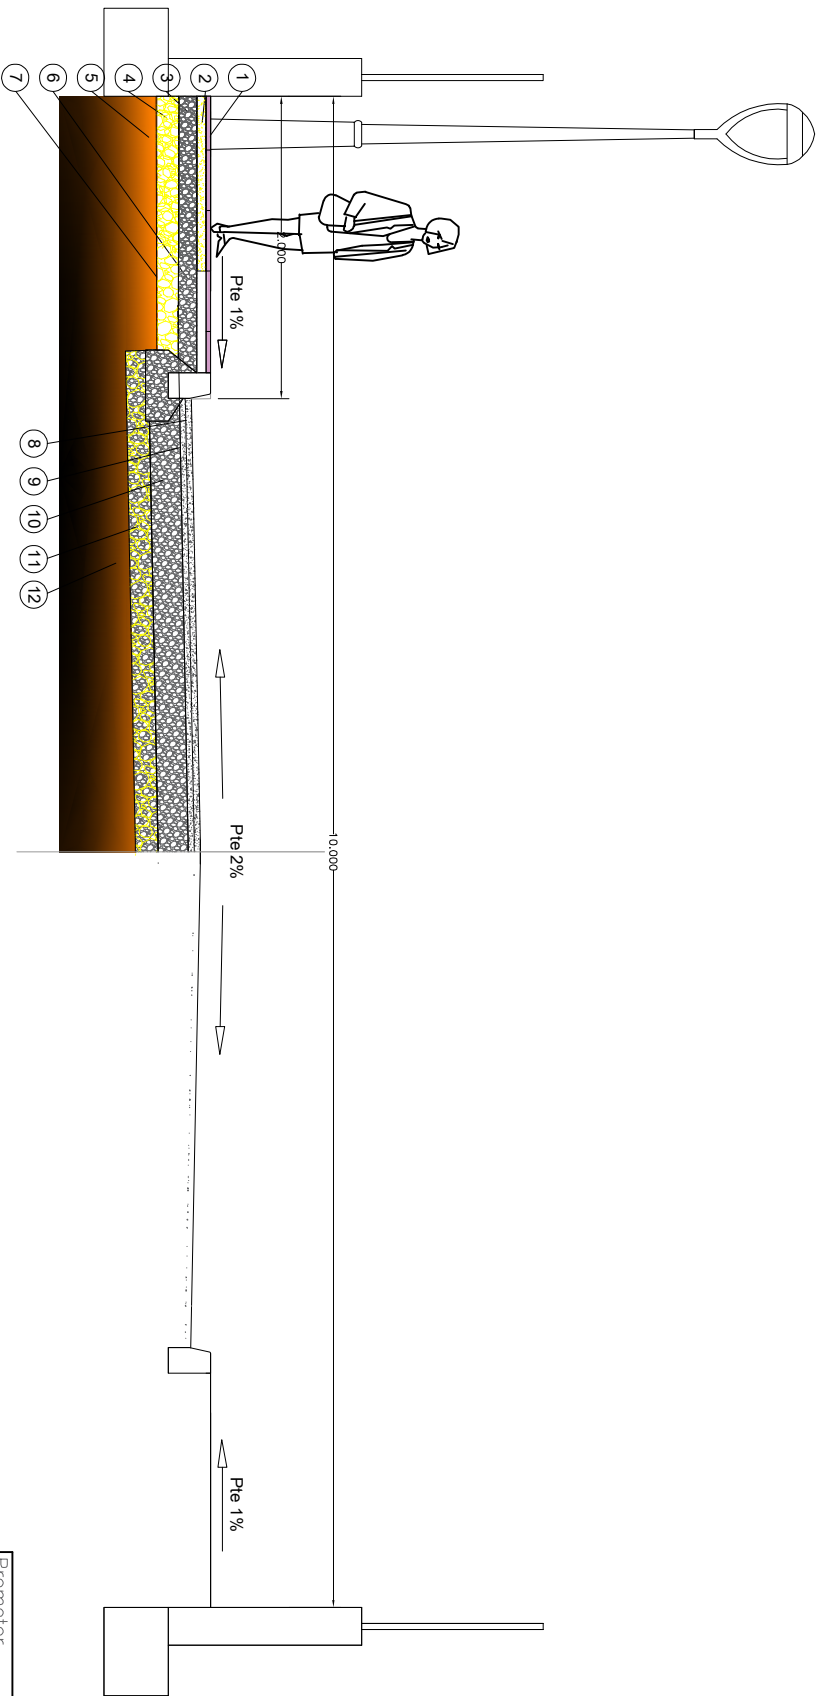

Sección calle secundaria (mitad de calle) C/ Virgen de la Poveda C/ Virgen del Vall

Promotor			
AYUNTAMIENTO DE EL ÁLAMO			
Proyecto			
PROYECTO DE URBANIZACIÓN UA-3b			
Plano			
17. SECCIÓN POR CALLE SECUNDARIA 10 m.(1)			
Situación			
UNIDAD DE ACTUACIÓN UA-3b- El Álamo - Madrid			
Número		Escala	
2020UA3b		1/50	
Fecha		Anula al	
MAYO 2020		IAEE, S.L.	

A3_1:50