




**ARQUETA DE ARRANQUE**

**Tapas con la leyenda:  
SANEAMIENTO**

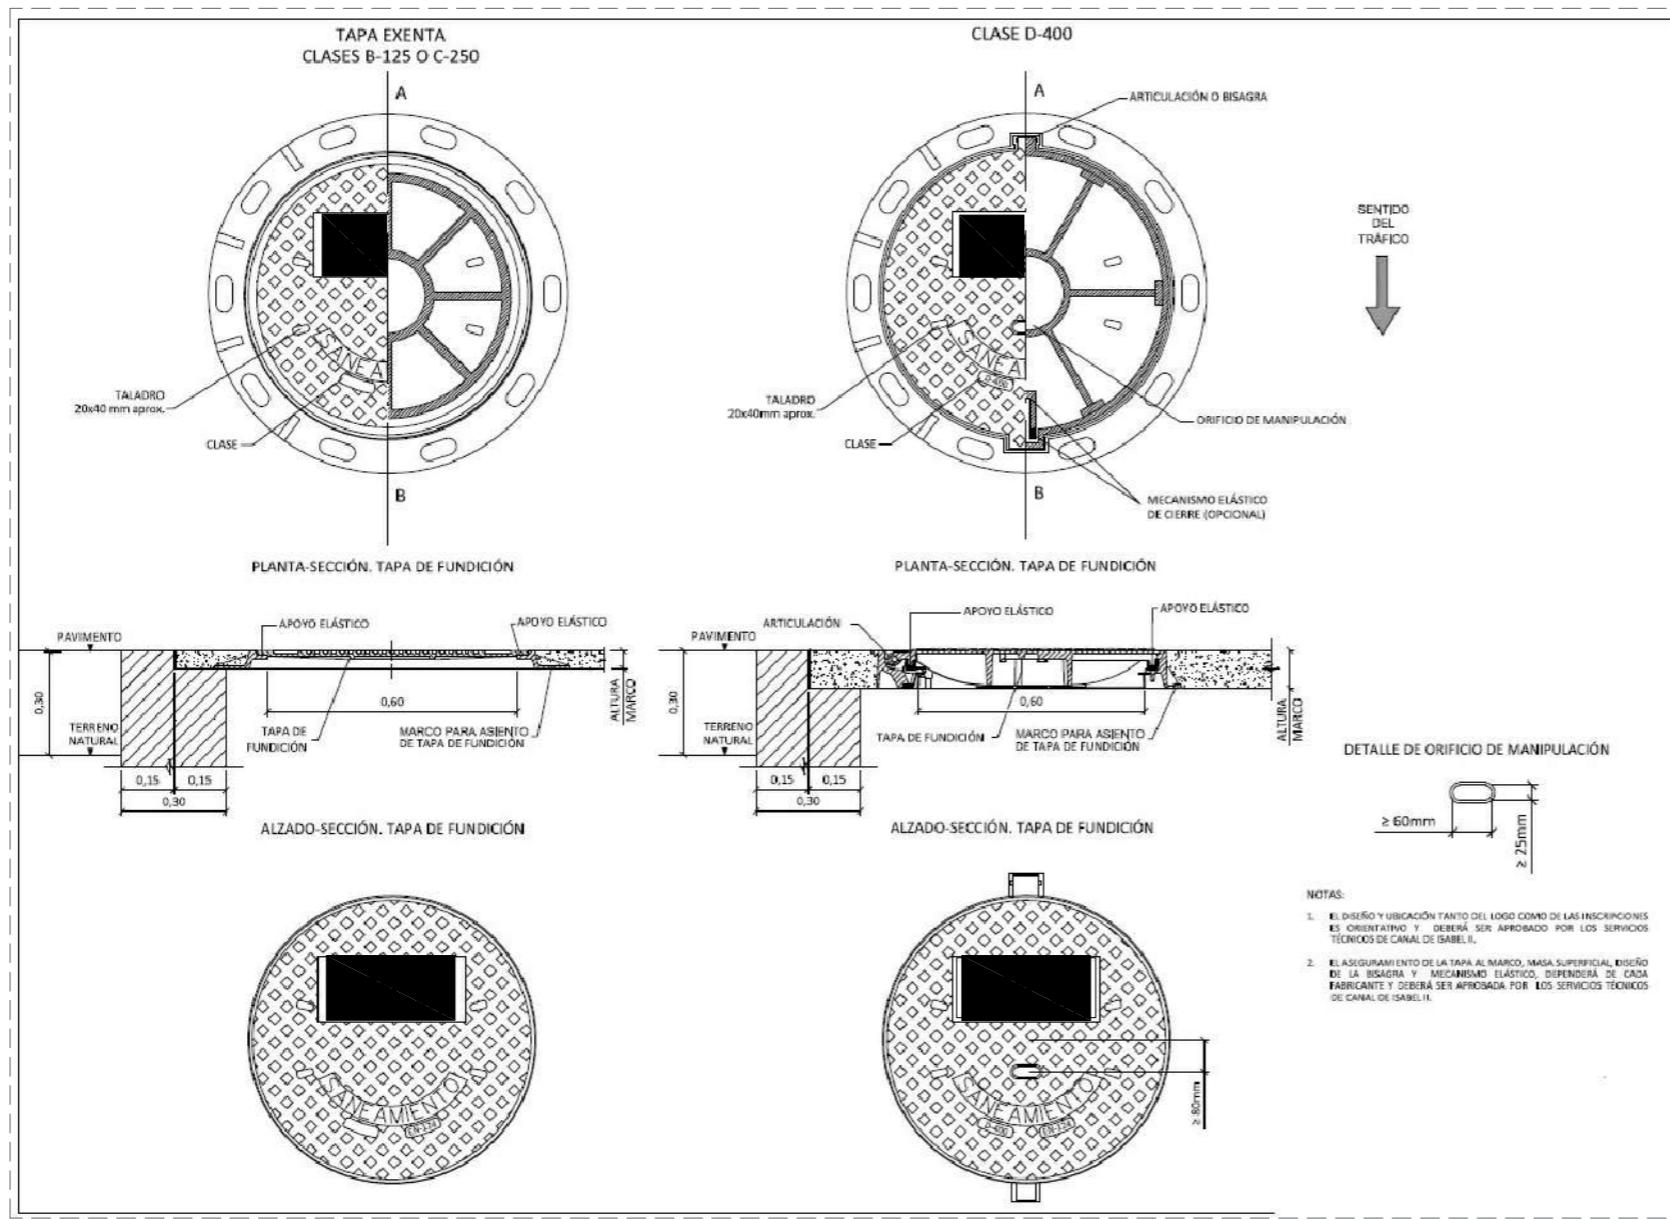

**DISPOSITIVOS DE CIERRES EN ALOJAMIENTOS. TAPA Y CERCO DE FUNDICIÓN**

### DETALLE DE IMBORNAL

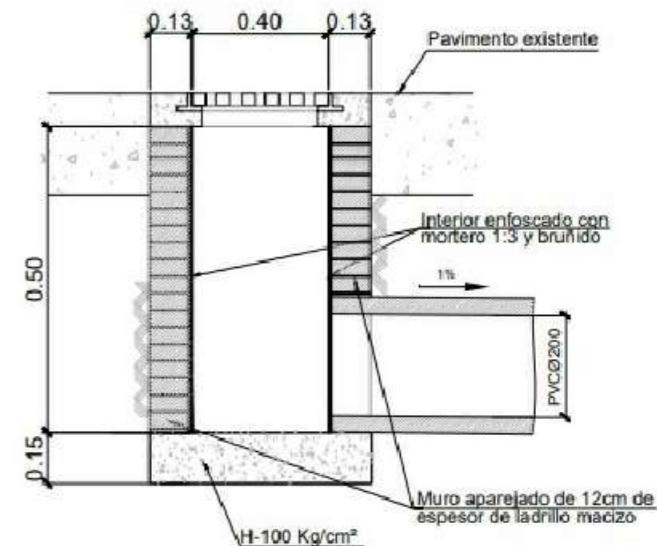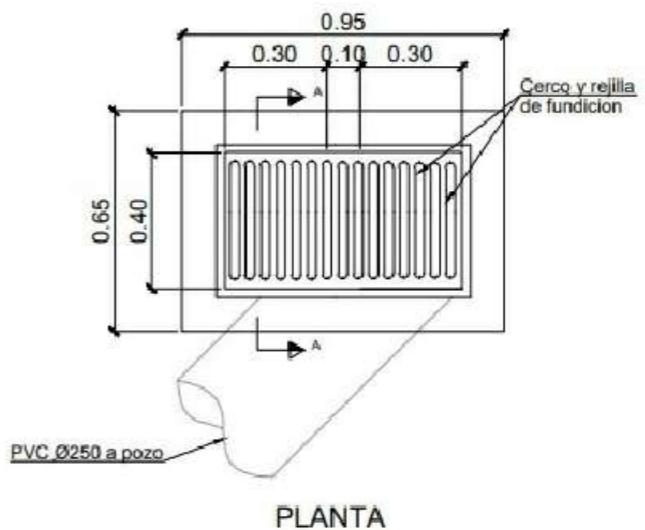

**SECCION A-A**

### IMBORNAL DE FCA. DE LADRILLO

Promotor	AYUNTAMIENTO DE EL ÁLAMO		
Proyecto	PROYECTO DE URBANIZACIÓN UA-3b		
Plano	19. DETALLES RED DE SANEAMIENTO_1		
Situación	UNIDAD DE ACTUACIÓN UA-3b- El Álamo - Madrid		
Número	2020UA3b	Escala	VARIAS
Fecha	MAYO 2020	Anula al	Eduardo Isla Torres IAEE, S.L.

A3