



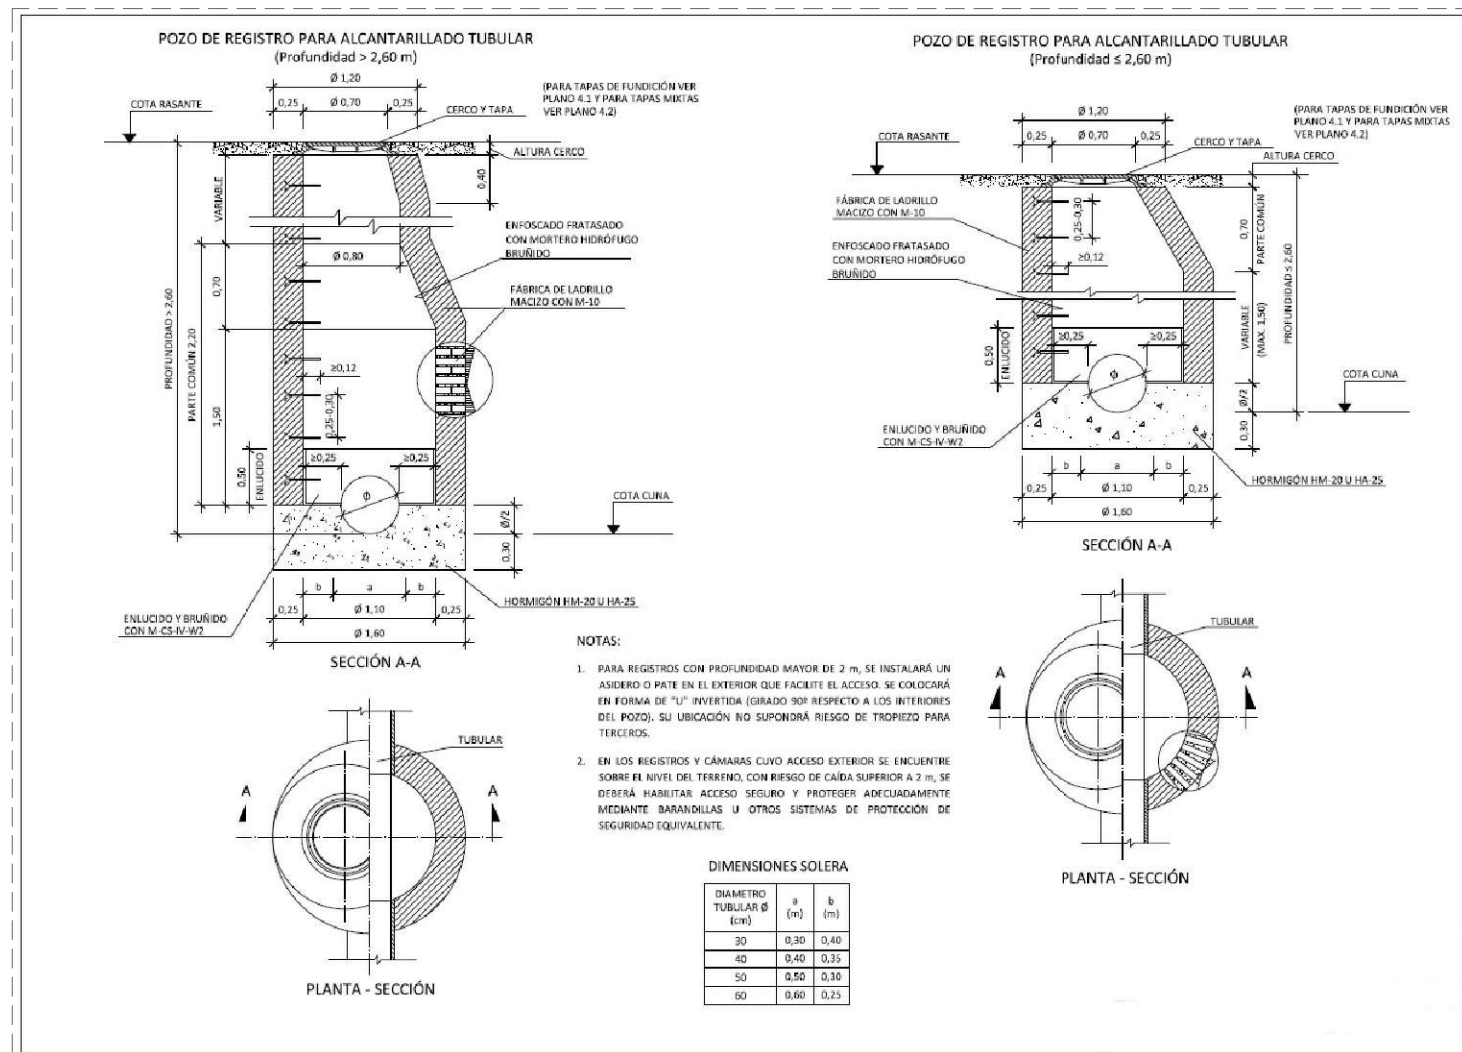

POZO DE REGISTRO "IN SITU" CIRCULAR DE FCA. DE LADRILLO

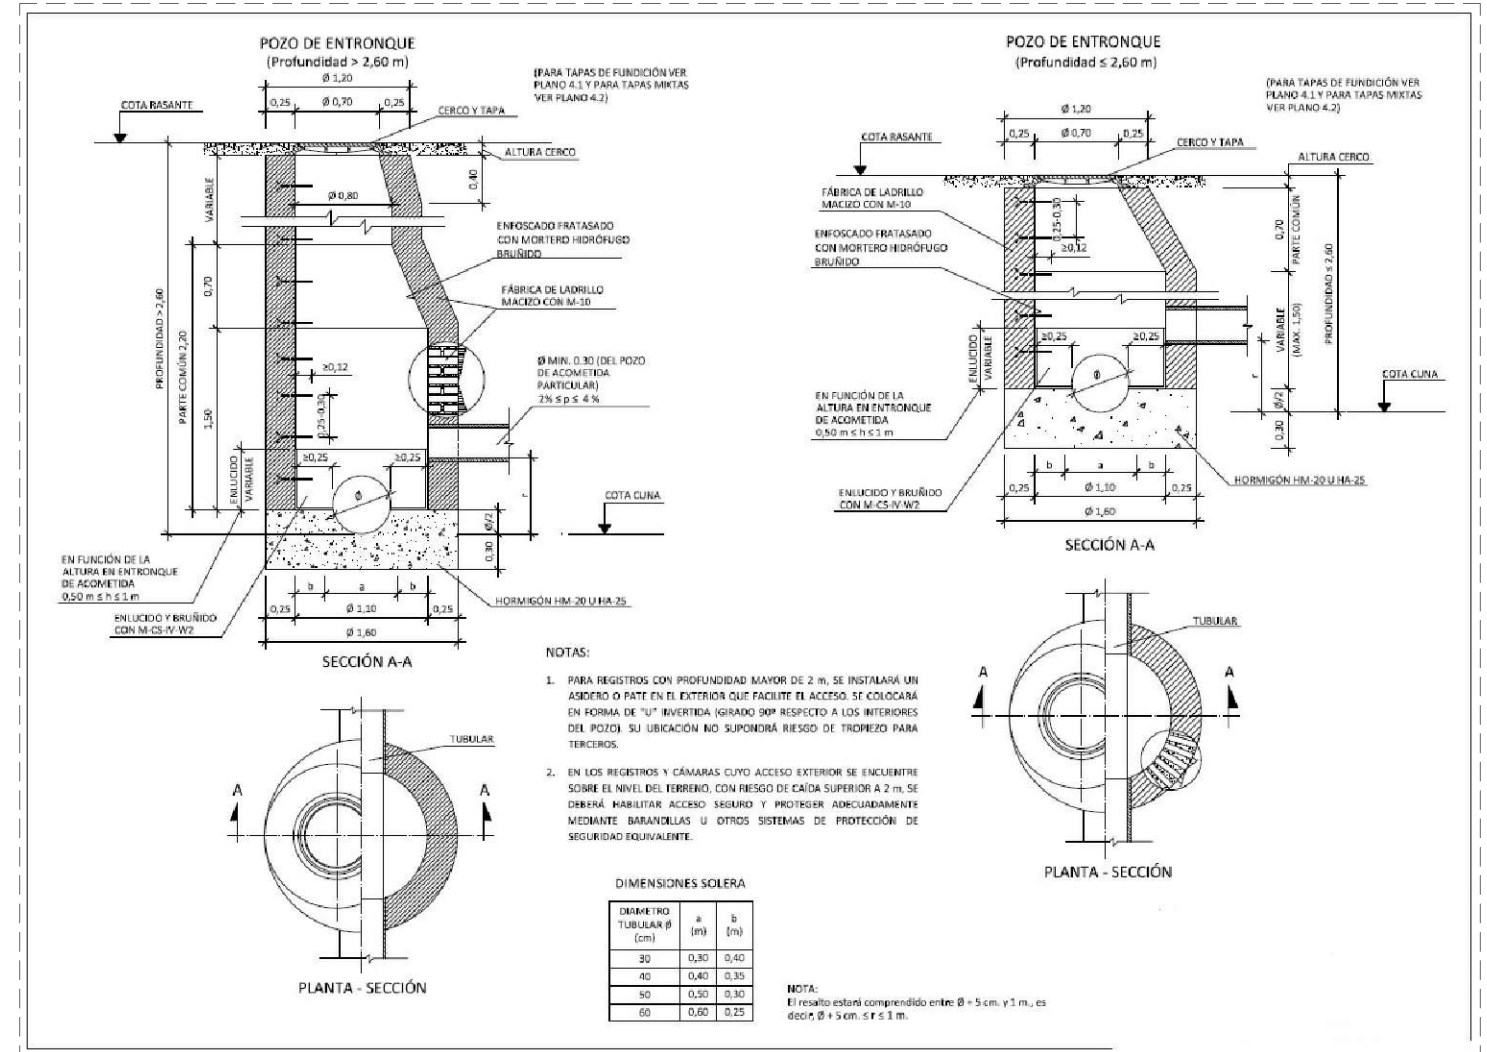

POZO DE ENTRONQUE "IN SITU" CIRCULAR DE FCA. DE LADRILLO

A3

Promotor	AYUNTAMIENTO DE EL ÁLAMO		
Proyecto	PROYECTO DE URBANIZACIÓN UA-3b		
Plano	20. DETALLES RED DE SANEAMIENTO_2		
Situación	UNIDAD DE ACTUACIÓN UA-3b- El Álamo - Madrid		
Numero	2020UA3b	Escala	VARIAS
Técnico:	Eduardo Isla Torres		
Fecha	MAYO 2020	Anula al	IAEE, S.L.