


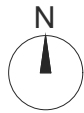

LEYENDA	
	Bordillo
	Muro
	Parcelas actuales
	Viales actuales
	Registro Fecales
	Registro Alumbrado Público
	Arbol
	Farola
	Poste de Madera(Telefonía)
	Registro Canal de Isabel II
	Poste de luz
	Armario de luz

INTERVENCIÓN: TRAVESÍA RÍO SAR
SUPERFICIE VIAL ACTUAL: 791,76 m2

PARCELAS ACTUALES AFECTADAS EN LA ACTUACIÓN	
P01	REF CATASTRAL: 6338301VK1563S0001FZ
	DIRECCIÓN: CL RÍO SAR 5
	SUPERFICIE S/TOPOGRÁFICO: 160 m2
P02	REF CATASTRAL: 6338302VK1563S0001MZ
	DIRECCIÓN: CL RÍO SAR 3
	SUPERFICIE S/TOPOGRÁFICO: 174 m2
P03	REF CATASTRAL: 6338303VK1563S0001OZ
	DIRECCIÓN: TR RÍO SAR 2
	SUPERFICIE S/TOPOGRÁFICO: 294 m2




| Arquitecto |
| Eduardo Gil García |
| C/ París 4, 45003 Toledo |
| Tel: 661 74 34 12 | hola@gybarquitectos.com |

GIL GARCÍA
Firmado digitalmente por EDUARDO - GIL GARCÍA
03940775R
EDUARDO - EDUARDO -
03940775R

Proyecto de Urbanización
SITUACIÓN: TRAVESÍA RÍO SAR, EL ÁLAMO (MADRID)
PROMOTOR: CONSULTORÍA DA VINCCI HISPANICA S.L.

ACONDICIONAMIENTO DE SUELO URBANO	
PLANO ESTADO ACTUAL: COTAS Y SUPERFICIES	
ARQ 1.01	Ref.: 25048
	Escala: 1/300 Fecha: X/2025

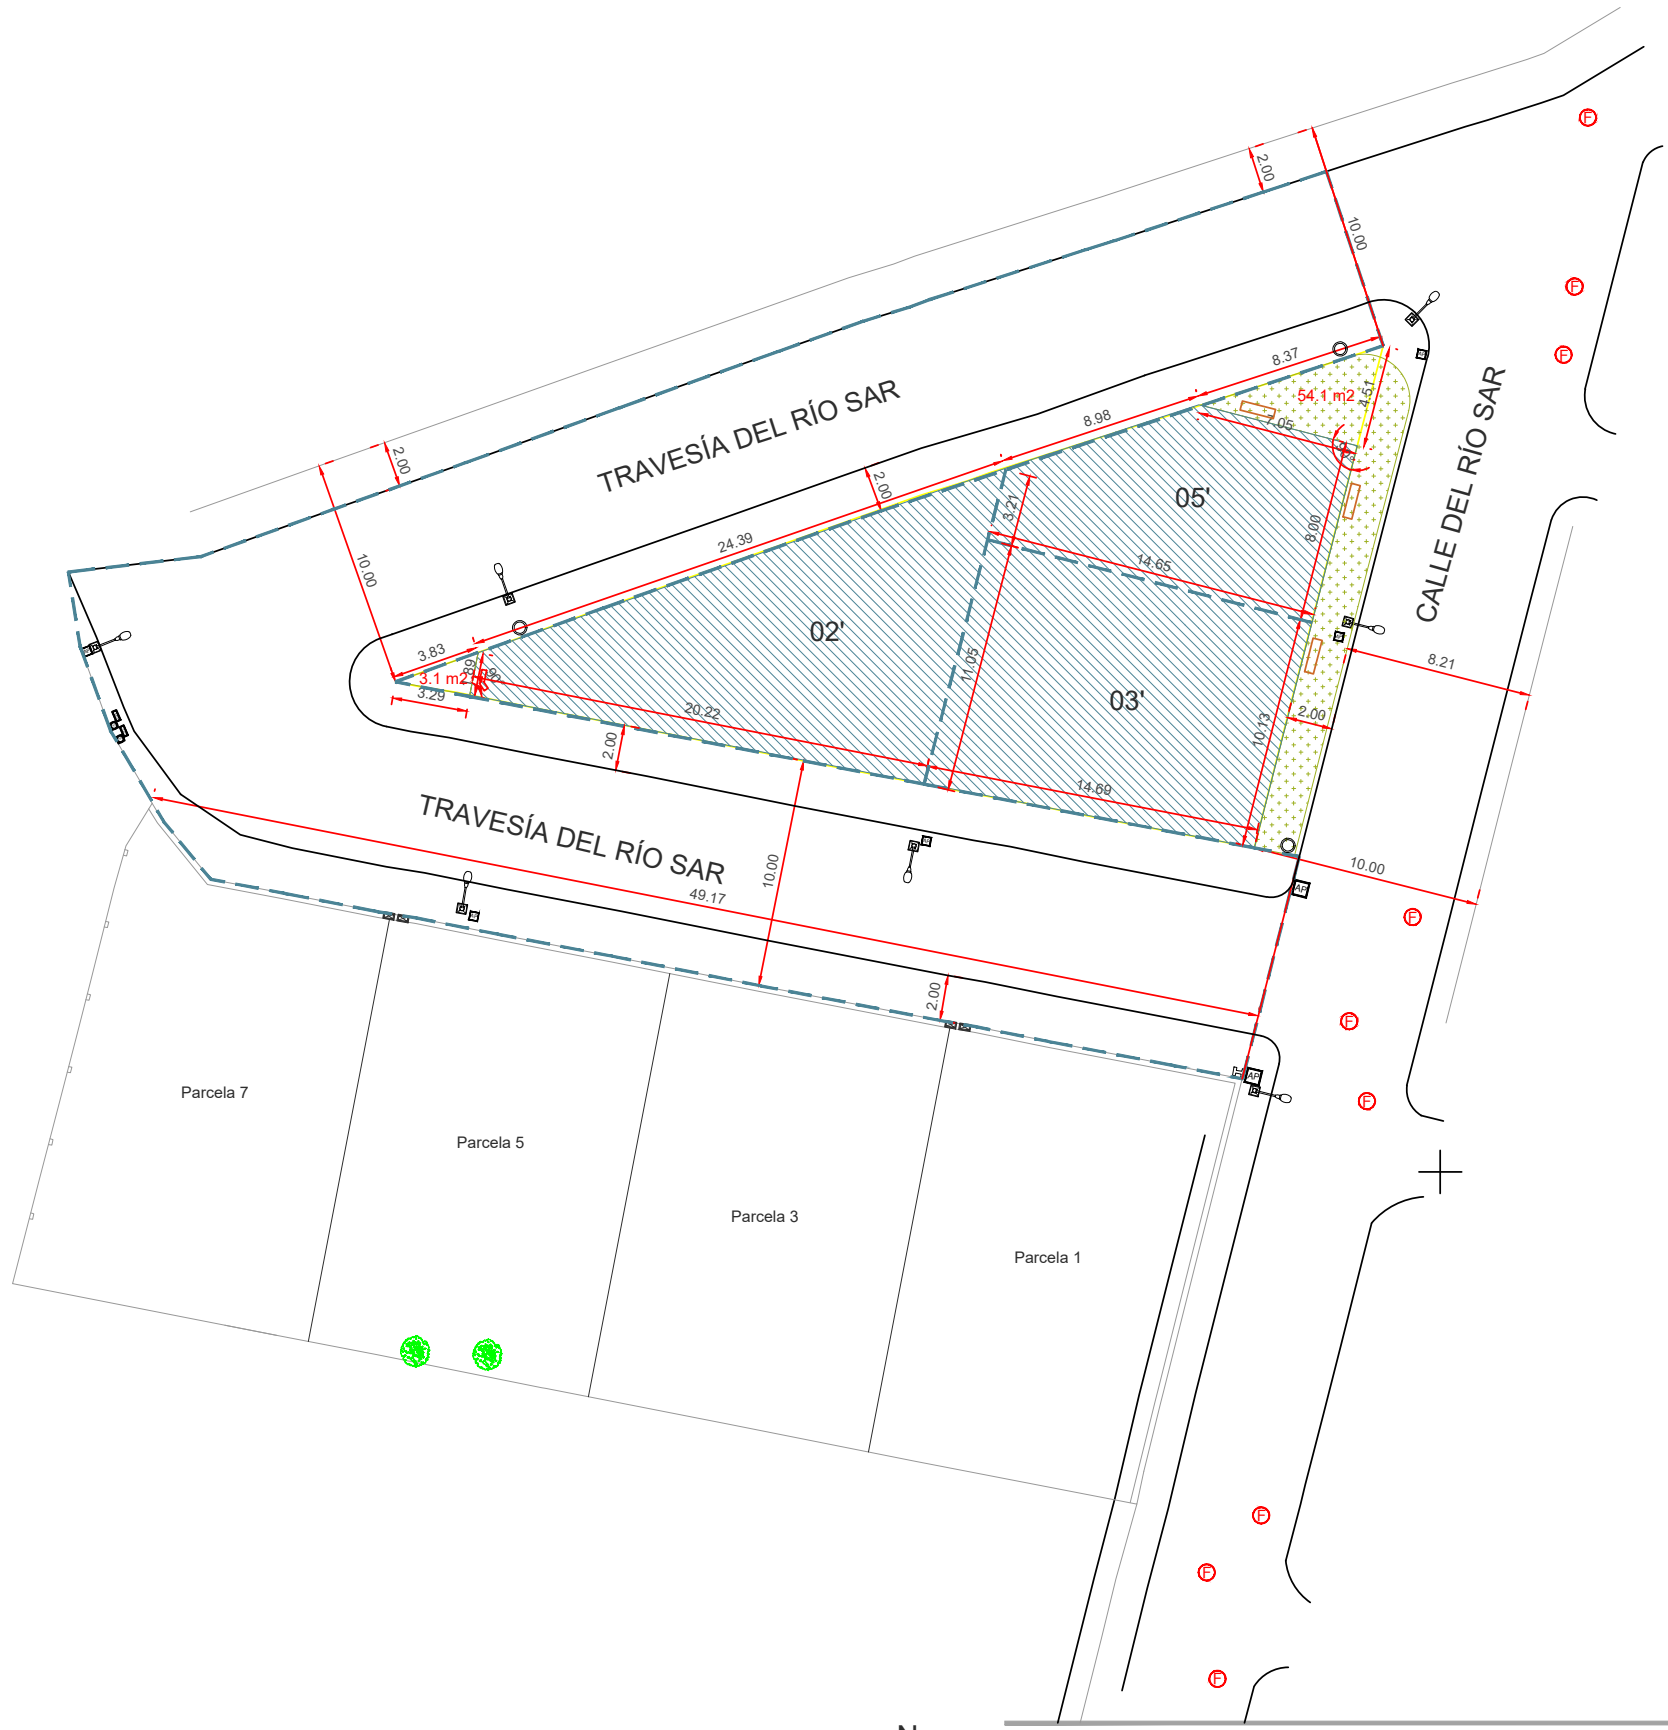

LEYENDA	
	Bordillo
	Muro
	Parcelas resultantes
	Viales resultantes
	Zonas verdes
	Registro Fecales
	Registro Alumbrado Público
	Arbol
	Farola
	Registro Canal de Isabel II
	Poste de luz
	Armario de luz
	Papelera
	Banco

Las fincas se modifican para cumplir los parámetros urbanísticos definidos por la cedula urbanística proporcionada por el Ayuntamiento de El Álamo con fecha 23 de junio de 2022. Quedando las fincas con la siguiente descripción:

Travesía Río Sar nº 02 con referencia catastral **6338303VK1563S0001OZ** con una superficie según proyecto de CIENTO SESENTA Y CINCO (165,00) m2, propiedad de CBO INVERSIONES S.L. con CIF B 81135642.

Linderos:

- Linda al frente con Travesía Río Sar
- Linda entrando a la derecha, con las parcelas Calle Río Sar nº3 y nº 5
- Linda entrando a la izquierda con zona verde nº 1
- Linda al fondo con Travesía Río Sar

Calle Río Sar nº 03 con referencia catastral **6338302VK1563S0001MZ** con una superficie según proyecto de CIENTO CINCUENTA Y CINCO (155,00) m2, propiedad de CBO INVERSIONES S.L. con CIF B 81135642.

Linderos:

- Linda al frente con Calle Río Sar
- Linda entrando a la derecha, con la parcela Calle Río San nº 3
- Linda entrando a la izquierda con Travesía Río Sar
- Linda al fondo con la parcela Travesía Río Sar nº 2

Calle Río Sar nº 05 con referencia catastral **6338301VK1563S0001FZ** con una superficie según proyecto de NOVENTA Y NUEVE (99,00) m2, propiedad de CBO INVERSIONES S.L. con CIF B 81135642.


Linderos:

- Linda al frente con Calle Río Sar
- Linda entrando a la derecha, con la zona verde nº 2
- Linda entrando a la izquierda con la parcela Calle Río Sar nº 3
- Linda al fondo con la parcela Travesía Río Sar nº 2 y con la calle Travesía Río Sar

Zona verde nº 1 definida en el plano de parcelas resultantes con una superficie de TRES (3,00)m2.

Zona verde nº 2 definida en el plano de parcelas resultantes con una superficie de CINCUENTA Y CUATRO (54,00)m2.

Viario Público, los restantes TRESCIENTOS SIETE (307,00) m2 según datos registrales y CIENTO CUARENTA Y OCHO (148,00) m2 según datos catastrales.

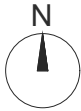

| Arquitecto |
| Eduardo Gil García |
| C/ París 4, 45003 Toledo |


Proyecto de Urbanización
SITUACIÓN: TRAVESÍA RÍO SAR, EL ÁLAMO (MADRID)
PROMOTOR: CONSULTORÍA DA VINCCI HISPANICA S.L.

ACONDICIONAMIENTO DE SUELO URBANO		
PLANO ESTADO REFORMADO: COTAS Y SUPERFICIES		
ARQ 1.02	Ref.: 25048	
	Escala: 1/300	Fecha: X/2025



LEYENDA	
	Bordillo
	Muro
	Parcelas actuales
	Viales actuales
	Parcelas resultantes
	Viales resultantes
	Zonas verdes resultantes



OBRAS PARA ALINEACIÓN	
Picado de calzada y bordillos para ensanche de acerado	
Picado de acerado para continuación de calzada	
	Nuevo acerado

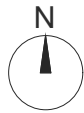

| Arquitecto |
| Eduardo Gil García |
| C/ París 4, 45003 Toledo |
| Tel: 661 74 34 12 | hola@gybarquitectos.com |



Proyecto de Urbanización
SITUACIÓN: TRAVESÍA RÍO SAR, EL ÁLAMO (MADRID)
PROMOTOR: CONSULTORÍA DA VINCCI HISPANICA S.L.

ACONDICIONAMIENTO DE SUELO URBANO	
PLANO SUPERPOSICIÓN DE PARCELAS Y OBRAS	
ARQ 1.03	Ref.: 25048
	Escala: 1/300 Fecha: X/2025

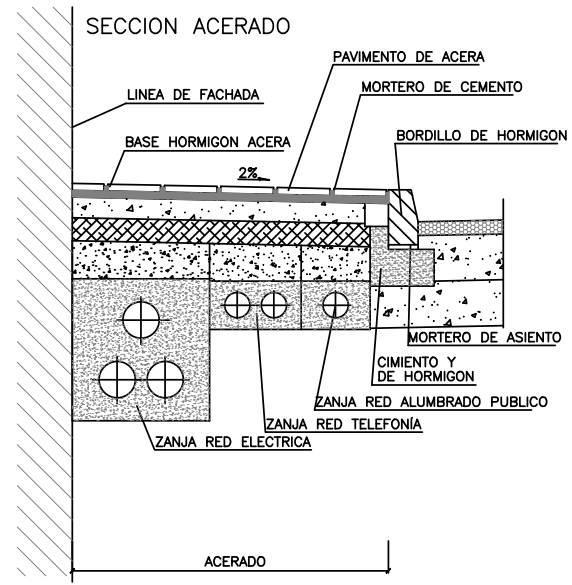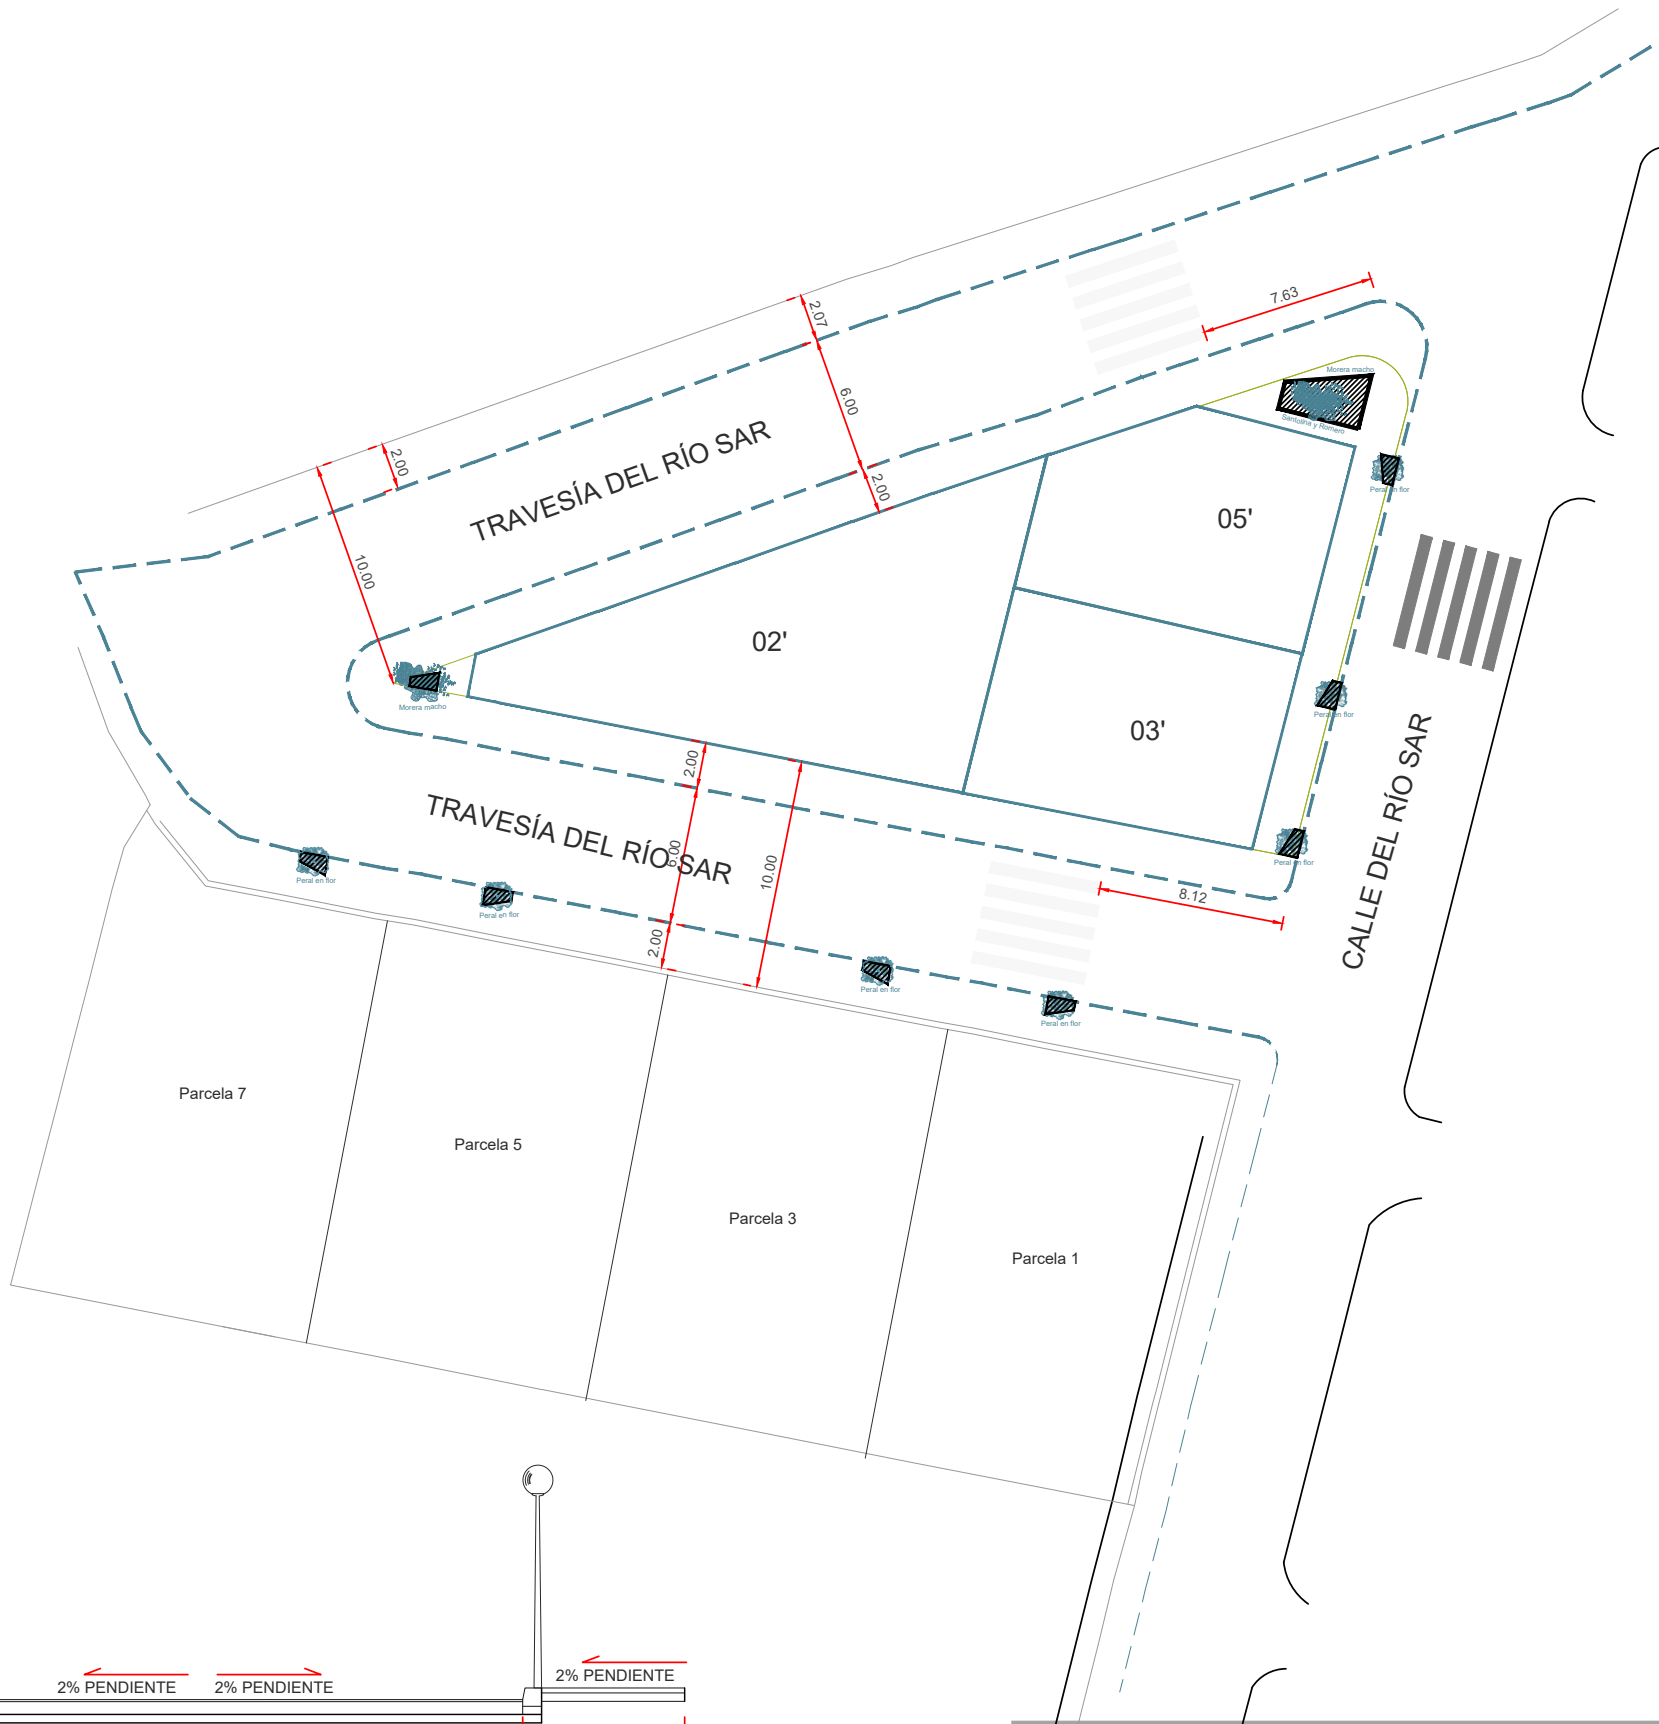


LEYENDA


- Calzadas resultantes
- Parcelas resultantes
- Nuevo acerado
- Zonas verdes resultantes
- Alcornoques

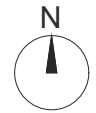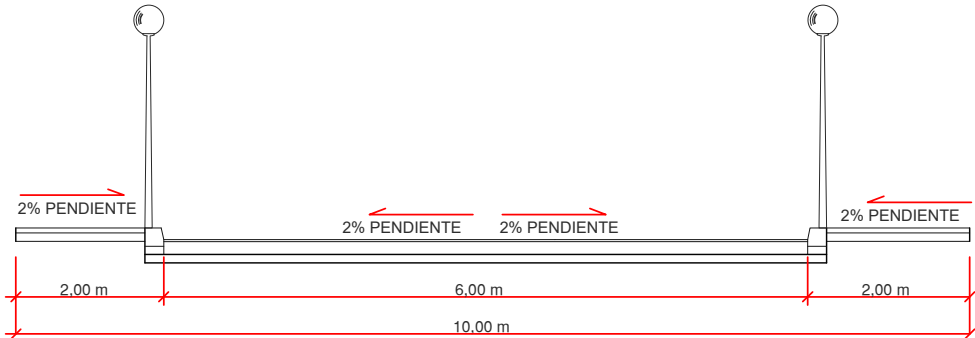

	Arquitecto	Proyecto de Urbanización		ACONDICIONAMIENTO DE SUELO URBANO	
	Eduardo Gil García	SITUACIÓN: TRAVESÍA RÍO SAR, EL ÁLAMO (MADRID)		PLANO	PAVIMENTACIÓN Y ACERADO
	C/ París 4, 45003 Toledo	PROMOTOR: CONSULTORÍA DA VINCCI HISPANICA S.L.		ARQ 1.04	Ref.: 25048
	Tel: 661 74 34 12 hola@gybarquitectos.com				Escala: 1/300

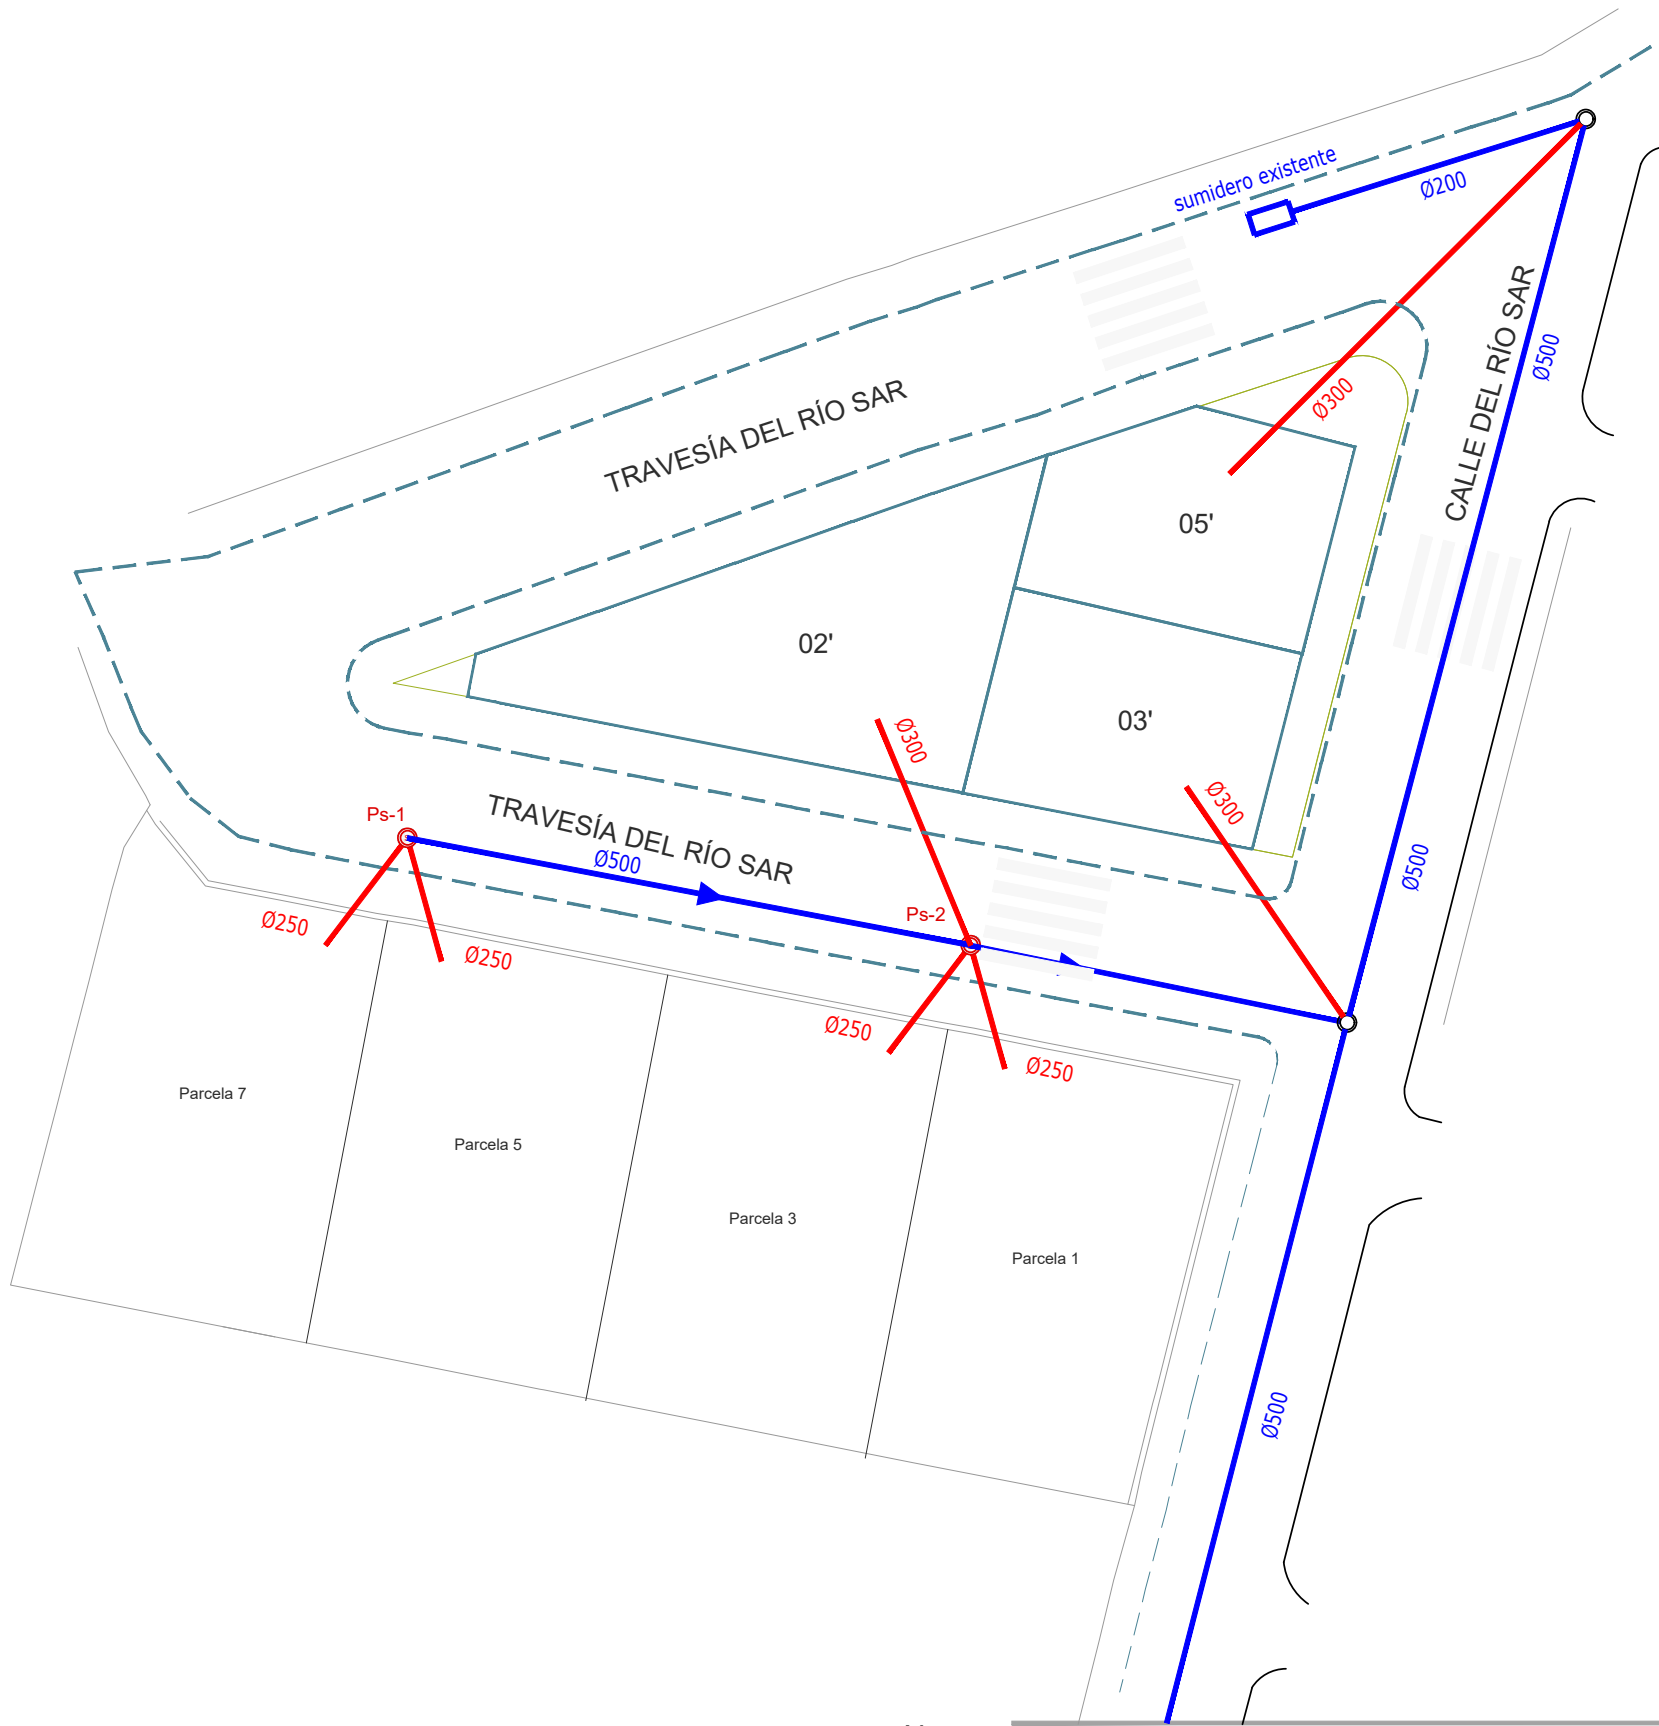

- Red Saneamiento. Existente. Ø500
- Red de PVC
- Pozo de Registro. Existente
Profundidad 1,35m cara sup.
- Acometidas de Saneamiento
- Ps-2
Pozo de Registro. Nuevo

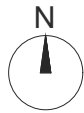

| Arquitecto |
| Eduardo Gil García |
| C/ París 4, 45003 Toledo |
| Tel: 661 74 34 12 | hola@gybarquitectos.com |


Proyecto de Urbanización
SITUACIÓN: TRAVESÍA RÍO SAR, EL ÁLAMO (MADRID)
PROMOTOR: CONSULTORÍA DA VINCCI HISPANICA S.L.

ACONDICIONAMIENTO DE SUELO URBANO

PLANO	SANEAMIENTO
Ref.: 25048	
Escala: 1/300	Fecha: X/2025

ARQ 1.05

PERFIL LONGITUDINAL DE LA ACOMETIDA DE ALCANTARILLADO EN GALERÍA.
TRAVESIA RIO SAR nº 2

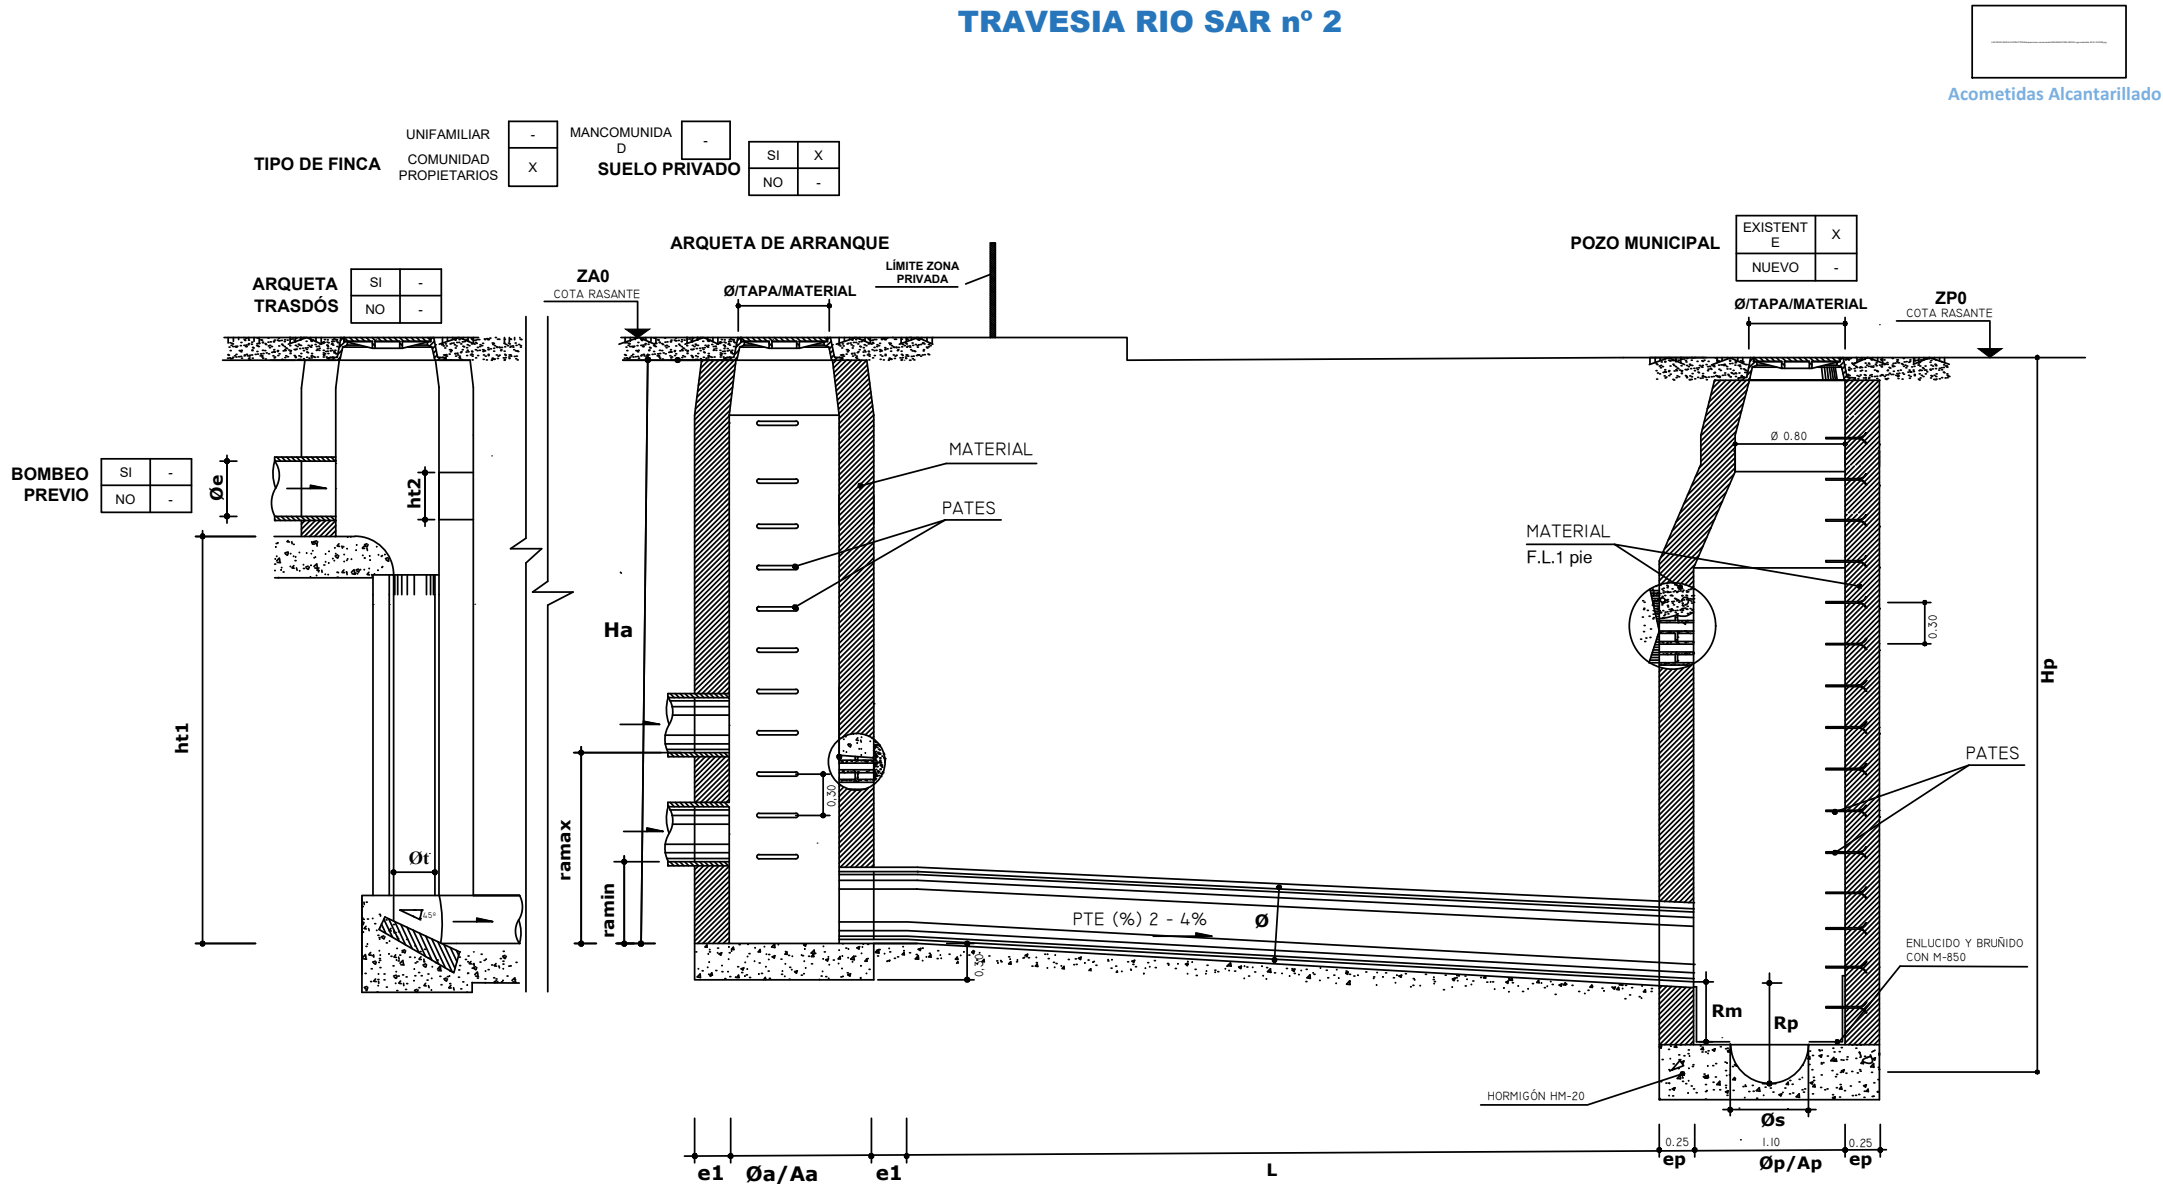

ARQUETA DE ARRANQUE	
UBICACIÓN ZONA USO COMÚN (SI / NO)	X
COTA TAPA (ZA0 m)	+0.00
PROFUNDIDAD Ha(m)	-1.02
ANCHO Aa(m)	0.60
ESPESOR PARED (e1)	0.15
RESALTO MIN RED INTERIOR ra max (m)	0.15
RESALTO MAX RED INTERIOR ra min (m)	0.15

ALBAÑAL (CONDUCCIÓN)	
MATERIAL (TPL, PVCU, SN8, HA, HM, ...)	PVCU
DIÁMETRO Ø (mm)	300
LONGITUD L (m)	17
PENDIENTE (%)	3%

POZO MUNICIPAL	
COTA TAPA REGISTRO ZP0 (m)	-0.37
PROFUNDIDAD Hp(m)	-1.90
ANCHO Ap (m)	1.10
ESPESOR PARED ep(m)	0.25
DN COLECTOR MUNICIPAL Øs (mm)	500
RESALTO Rm (Desde semisección) (m)	0.49
RESALTO Rp (Desde correaguas) (m)	0.74



| Arquitecto |
| Eduardo Gil García |
| C/ París 4, 45003 Toledo |
| Tel: 661 74 34 12 | hola@gybarquitectos.com |

Proyecto de Urbanización
SITUACIÓN: TRAVESÍA RÍO SAR, EL ÁLAMO (MADRID)
PROMOTOR: CONSULTORÍA DA VINCCI HISPANICA S.L.

URBANIZACIÓN VIALES TRAVESÍA RÍO SAR
PLANO: PERFIL DEL CANAL_TRAVESÍA RÍO SAR 2

Ref.: 25048
Escala: 1/60
Fecha: X/2025

ARQ 1.05.1


Firmado por: EDUARDO GIL GARCIA - Firma Externa

Fecha: 12-12-2025 11:58:54

DOCUMENTO PENDIENTE DE TRAMITACIÓN.
EL DOCUMENTO AÚN NO HA SIDO FIRMADO Y SELLADO.



PERFIL LONGITUDINAL DE LA ACOMETIDA DE ALCANTARILLADO EN GALERÍA.
CALLE RIO SAR nº 3

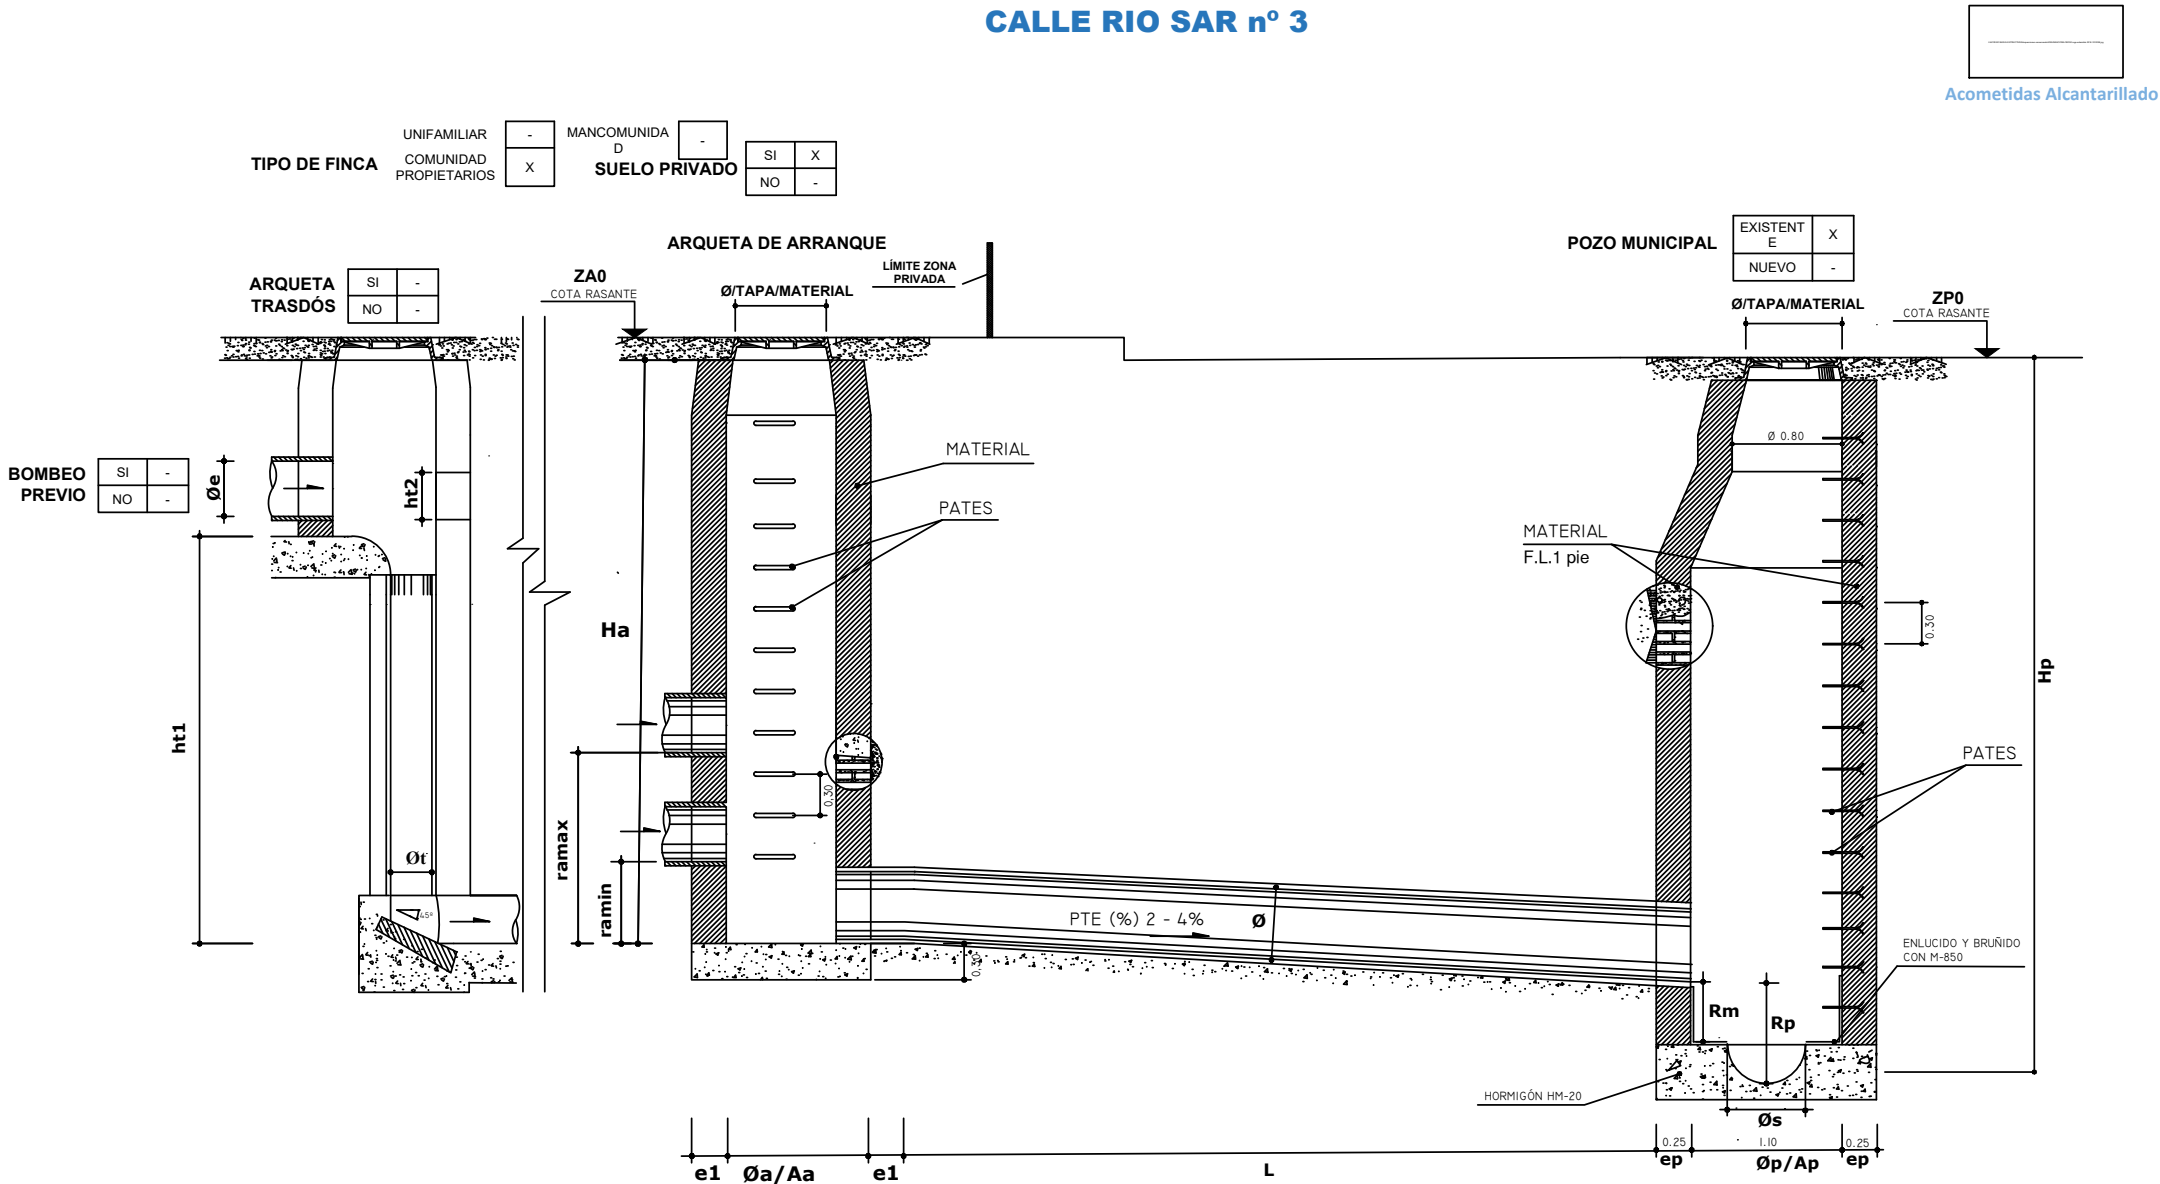

ARQUETA DE ARRANQUE	
UBICACIÓN ZONA USO COMÚN (SI / NO)	X
COTA TAPA (ZA0 m)	+0.00
PROFUNDIDAD Ha(m)	-1.02
ANCHO Aa(m)	0.60
ESPESOR PARED (e1)	0.15
RESALTO MIN RED INTERIOR ra max (m)	0.15
RESALTO MAX RED INTERIOR ra min (m)	0.15

ALBAÑAL (CONDUCCIÓN)	
MATERIAL (TPL, PVCU, SN8, HA, HM, ...)	PVCU
DIÁMETRO Ø (mm)	300
LONGITUD L (m)	17
PENDIENTE (%)	3%

POZO MUNICIPAL	
COTA TAPA REGISTRO ZP0 (m)	-0.37
PROFUNDIDAD Hp(m)	-1.90
ANCHO Ap (m)	1.10
ESPESOR PARED ep(m)	0.25
DN COLECTOR MUNICIPAL φs (mm)	500
RESALTO Rm (Desde semisección) (m)	0.49
RESALTO Rp (Desde correaguas) (m)	0.74



| Arquitecto |
| Eduardo Gil García |
| C/ París 4, 45003 Toledo |
| Tel: 661 74 34 12 | hola@gybarquitectos.com |

Proyecto de Urbanización
SITUACIÓN: TRAVESÍA RÍO SAR, EL ÁLAMO (MADRID)
PROMOTOR: CONSULTORÍA DA VINCCI HISPANICA S.L.

URBANIZACIÓN VIALES TRAVESÍA RÍO SAR
PLANO PERFIL DEL CANAL_CALLE RÍO SAR 3
Ref.: 25048
Escala: 1/60
Fecha: X/2025

1.05



Firmado por: EDUARDO GIL GARCIA - Firma Externa

Fecha: 12-12-2025 11:58:54

DOCUMENTO PENDIENTE DE TRAMITACIÓN.
EL DOCUMENTO AÚN NO HA SIDO FIRMADO Y SELLADO.



PERFIL LONGITUDINAL DE LA ACOMETIDA DE ALCANTARILLADO EN GALERÍA.
CALLE RIO SAR nº 5

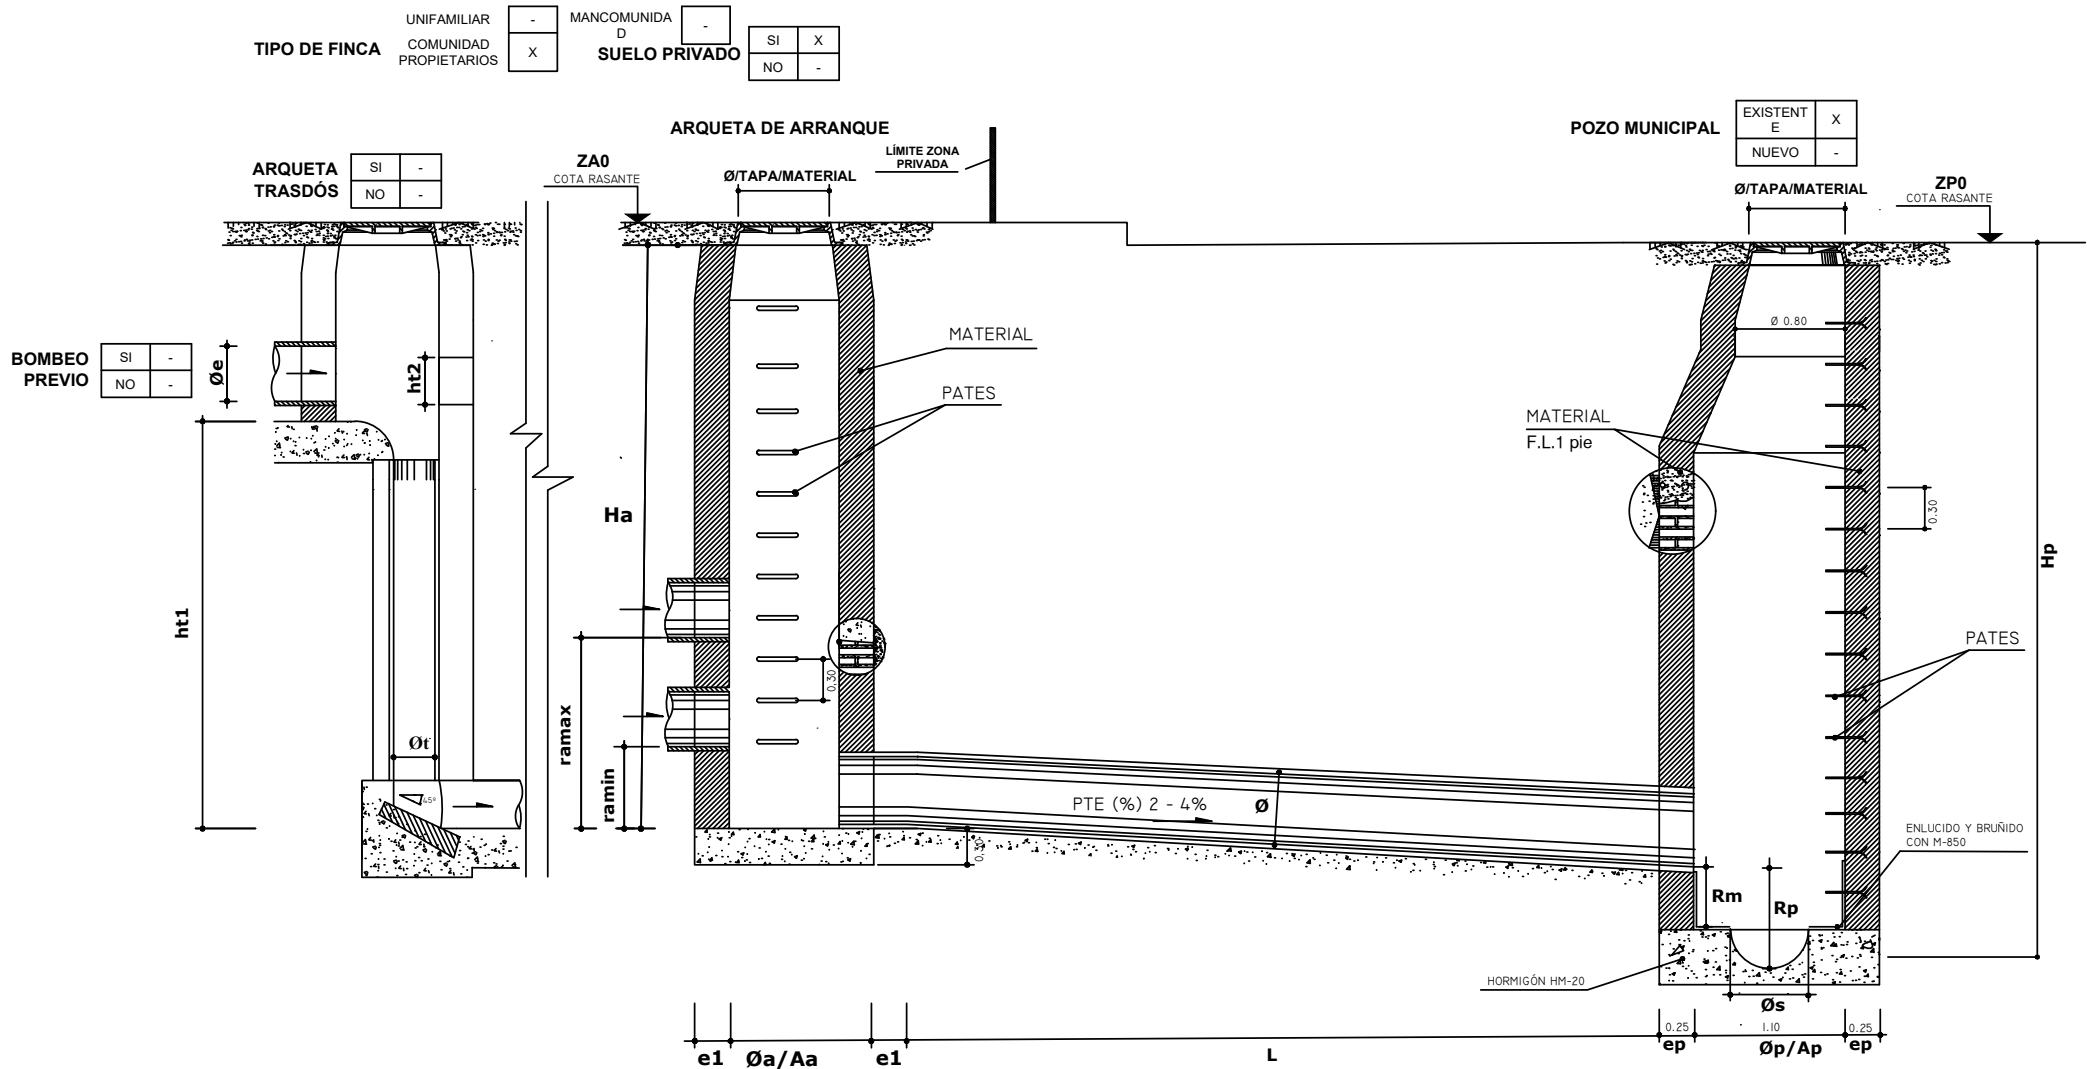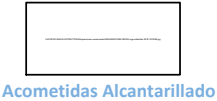

ARQUETA DE ARRANQUE	
UBICACIÓN ZONA USO COMÚN (SI / NO)	X
COTA TAPA (ZA0 m)	+0.00
PROFUNDIDAD Ha(m)	-1.02
ANCHO Aa(m)	0.60
ESPESOR PARED (e1)	0.15
RESALTO MIN RED INTERIOR ra max (m)	0.15
RESALTO MAX RED INTERIOR ra min (m)	0.15

ALBAÑAL (CONDUCCIÓN)	
MATERIAL (TPL, PVCU, SN8, HA, HM, ...)	PVCU
DIÁMETRO Ø (mm)	250
LONGITUD L (m)	17
PENDIENTE (%)	3%

POZO MUNICIPAL	
COTA TAPA REGISTRO ZP0 (m)	-0.37
PROFUNDIDAD Hp(m)	-1.90
ANCHO Ap (m)	1.10
ESPESOR PARED ep(m)	0.25
DN COLECTOR MUNICIPAL φs (mm)	500
RESALTO Rm (Desde semisección) (m)	0.49
RESALTO Rp (Desde correaguas) (m)	0.74



| Arquitecto |
| Eduardo Gil García |
| C/ París 4, 45003 Toledo |
| Tel: 661 74 34 12 | hola@gybarquitectos.com |

Proyecto de Urbanización
SITUACIÓN: TRAVESÍA RÍO SAR, EL ÁLAMO (MADRID)
PROMOTOR: CONSULTORÍA DA VINCCI HISPANICA S.L.

URBANIZACIÓN VIALES TRAVESÍA RÍO SAR

PLANO PERFIL DEL CANAL_CALLE RÍO SAR 5

Ref.: 25048
Escala: 1/60
Fecha: X/2025

1.05


Firmado por: EDUARDO GIL GARCIA - Firma Externa

Fecha: 12-12-2025 11:58:54

DOCUMENTO PENDIENTE DE TRAMITACIÓN.
EL DOCUMENTO AÚN NO HA SIDO FIRMADO Y SELLADO.



PERFIL LONGITUDINAL DE LA ACOMETIDA DE ALCANTARILLADO EN GALERÍA.
TRAVESIA RIO SAR nº 1

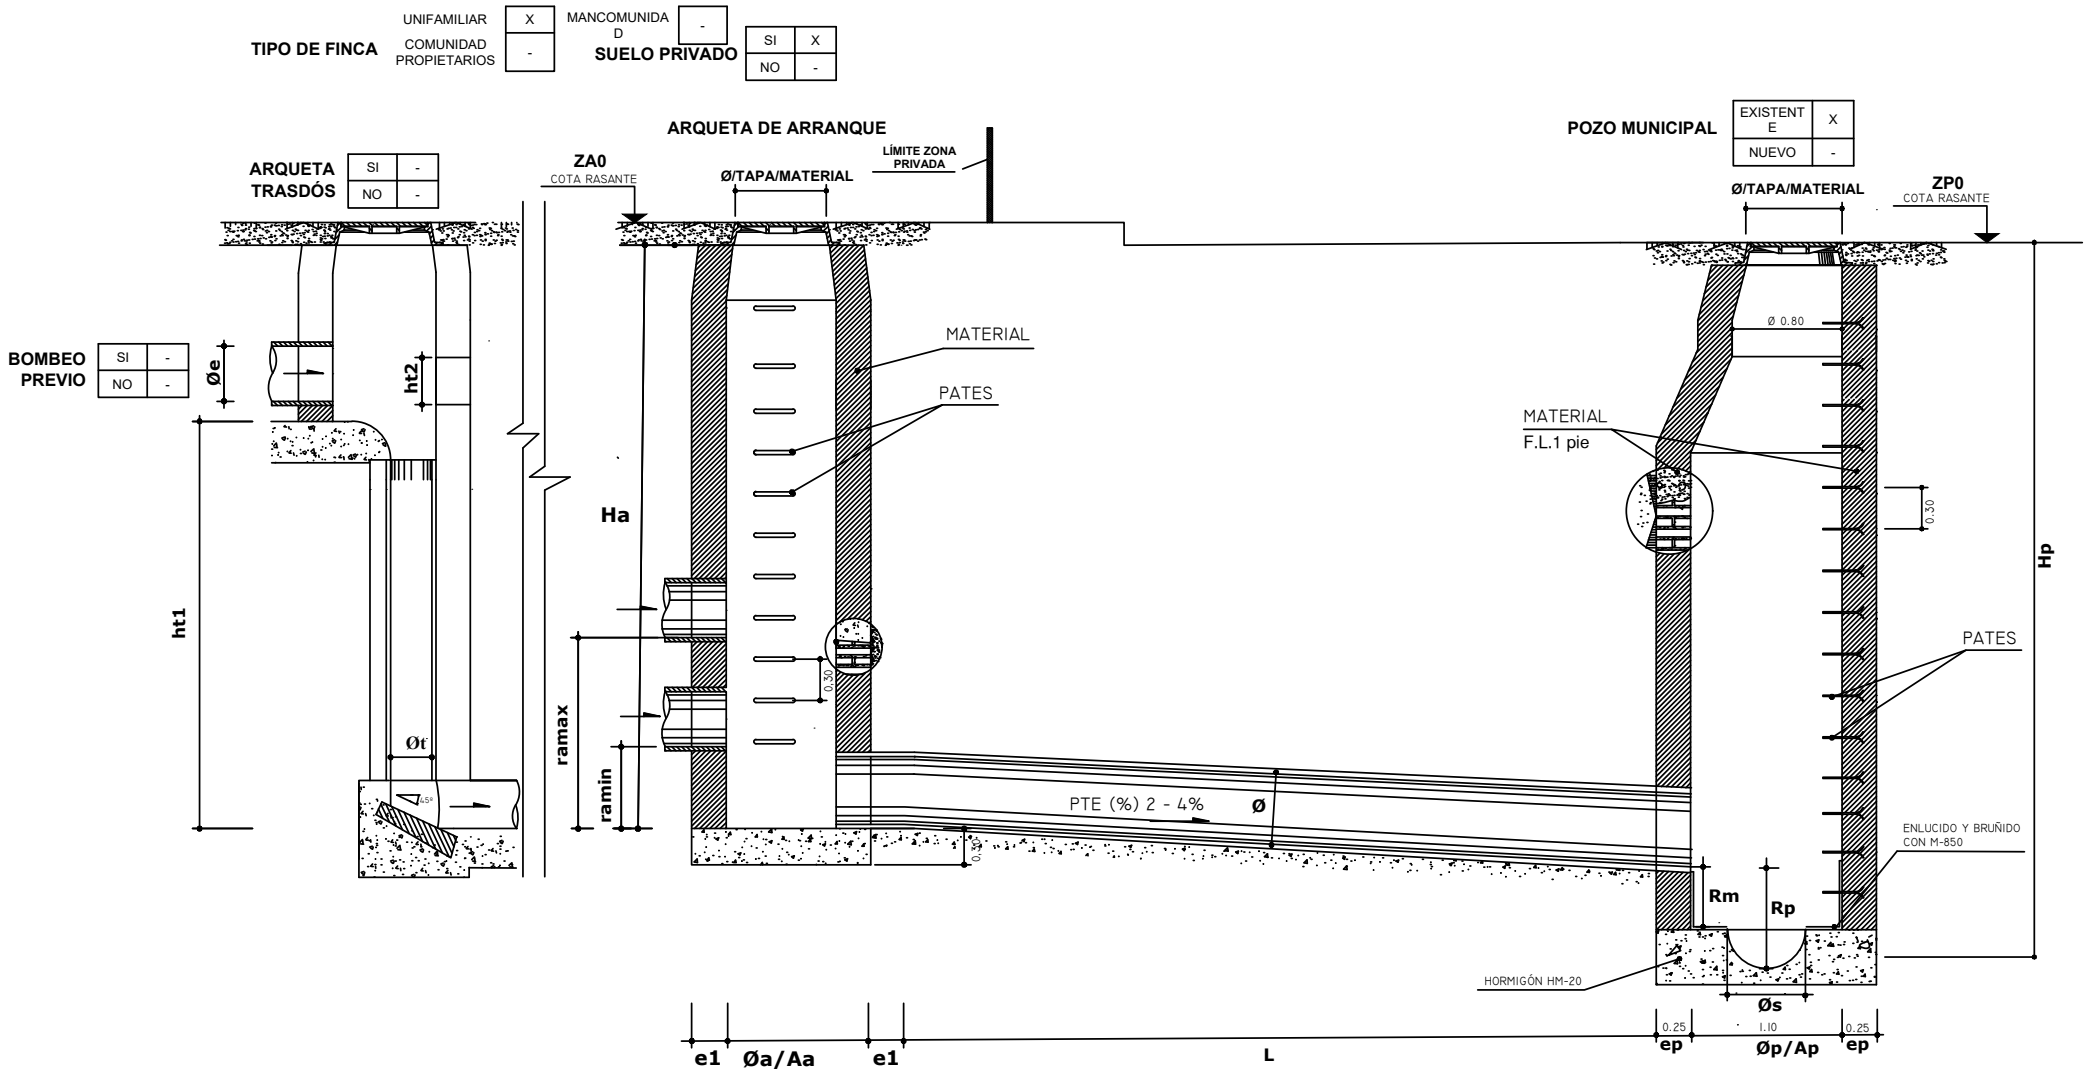

ARQUETA DE ARRANQUE	
UBICACIÓN ZONA USO COMÚN (SI / NO)	X
COTA TAPA (ZA0 m)	+0.00
PROFUNDIDAD Ha(m)	-1.02
ANCHO Aa(m)	0.60
ESPESOR PARED (e1)	0.15
RESALTO MIN RED INTERIOR ra max (m)	0.15
RESALTO MAX RED INTERIOR ra min (m)	0.15

ALBAÑAL (CONDUCCIÓN)	
MATERIAL (TPL, PVCU, SN8, HA, HM, ...)	PVCU
DIÁMETRO Ø (mm)	250
LONGITUD L (m)	5
PENDIENTE (%)	3%

POZO MUNICIPAL	
COTA TAPA REGISTRO ZP0 (m)	-0.37
PROFUNDIDAD Hp(m)	-1.90
ANCHO Ap (m)	1.10
ESPESOR PARED ep(m)	0.25
DN COLECTOR MUNICIPAL φs (mm)	500
RESALTO Rm (Desde semisección) (m)	0.49
RESALTO Rp (Desde correaguas) (m)	0.74



| Arquitecto |
| Eduardo Gil García |
| C/ París 4, 45003 Toledo |
| Tel: 661 74 34 12 | hola@gybarquitectos.com |

Proyecto de Urbanización
SITUACIÓN: TRAVESÍA RÍO SAR, EL ÁLAMO (MADRID)
PROMOTOR: CONSULTORÍA DA VINCCI HISPANICA S.L.

URBANIZACIÓN VIALES TRAVESÍA RÍO SAR
PLANO PERFIL DEL CANAL_TRAVESÍA RÍO SAR 1
Ref.: 25048
Escala: 1/60
Fecha: X/2025

1.05.4


Firmado por: EDUARDO GIL GARCIA - Firma Externa

Fecha: 12-12-2025 11:58:54

DOCUMENTO PENDIENTE DE TRAMITACIÓN.
EL DOCUMENTO AÚN NO HA SIDO FIRMADO Y SELLADO.



PERFIL LONGITUDINAL DE LA ACOMETIDA DE ALCANTARILLADO EN GALERÍA.
TRAVESIA RIO SAR nº 3

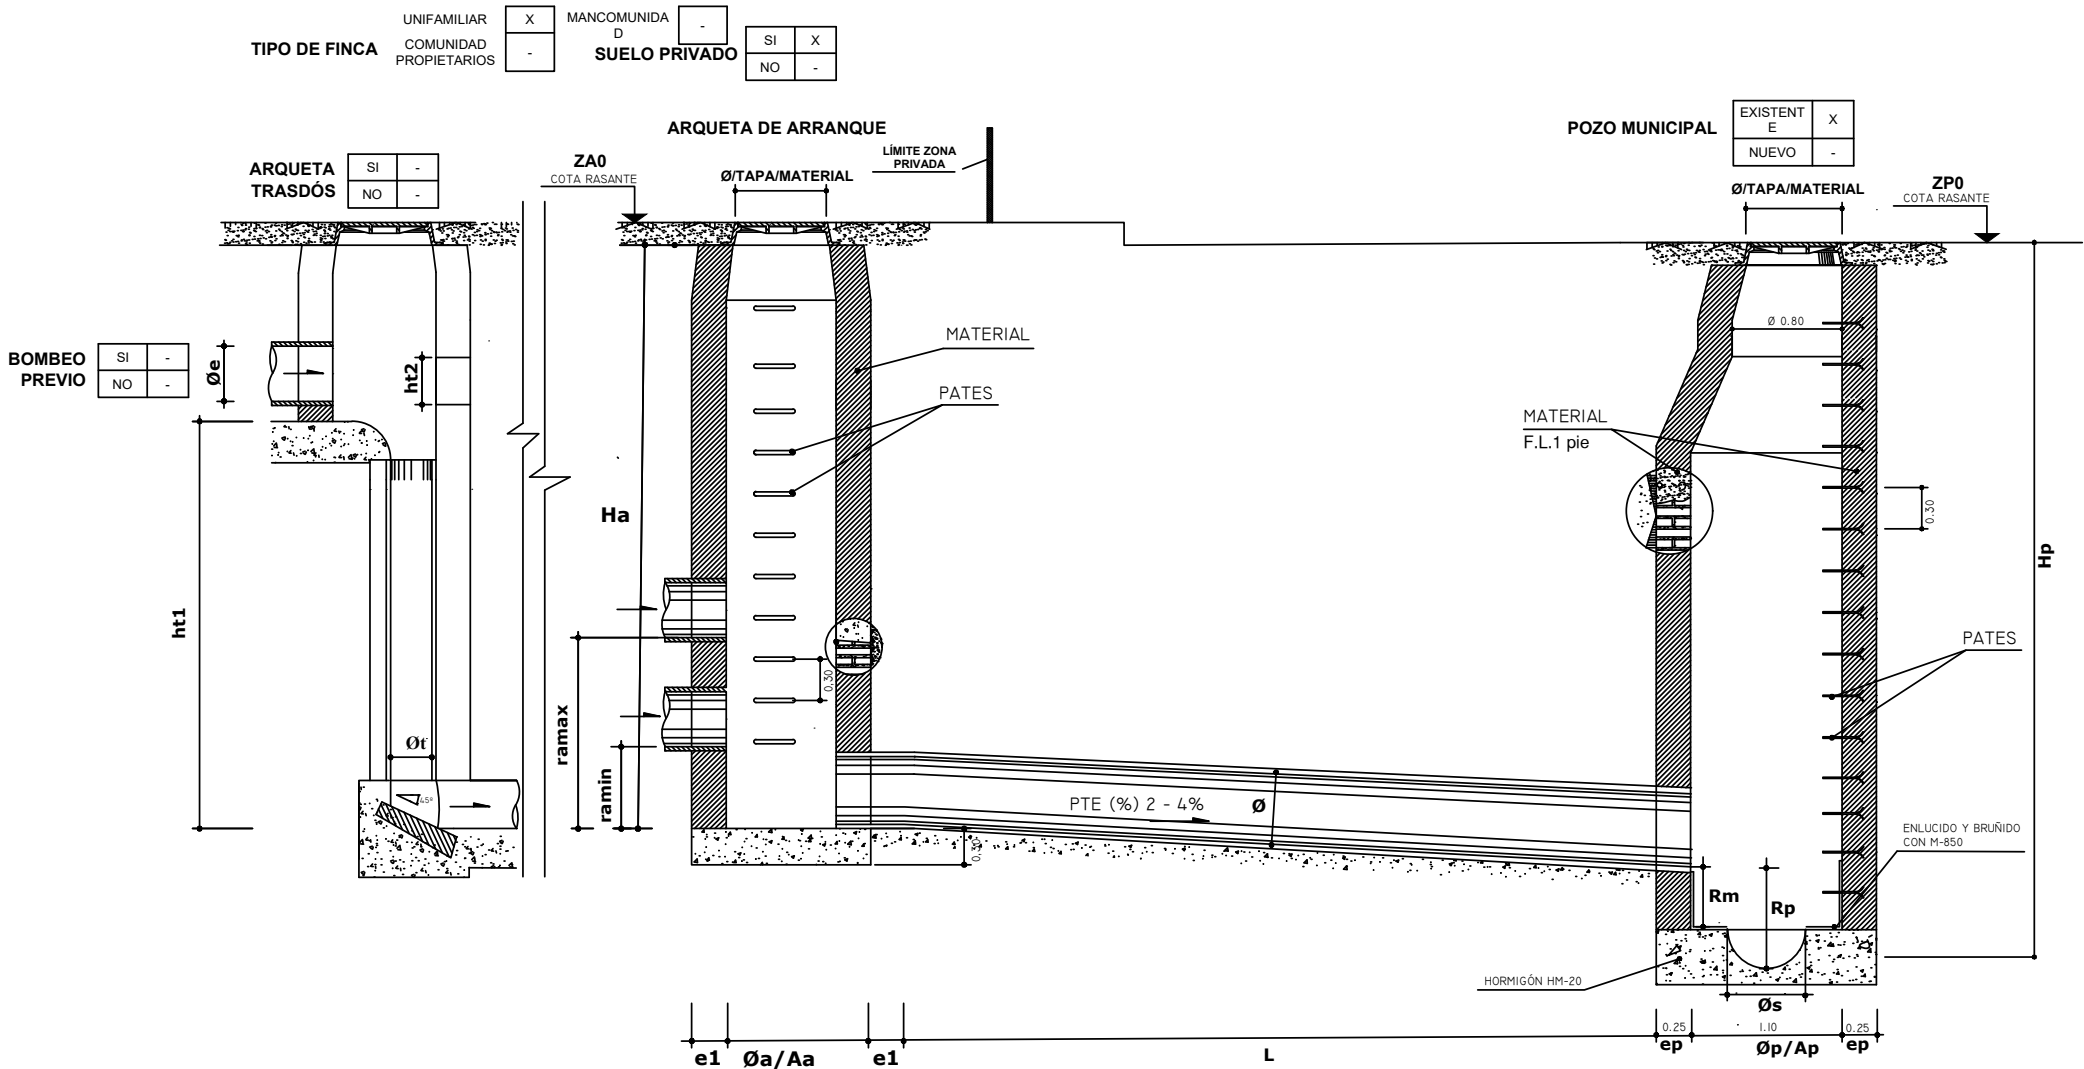

ARQUETA DE ARRANQUE	
UBICACIÓN ZONA USO COMÚN (SI / NO)	X
COTA TAPA (ZA0 m)	+0.00
PROFUNDIDAD Ha(m)	-1.02
ANCHO Aa(m)	0.60
ESPESOR PARED (e1)	0.15
RESALTO MIN RED INTERIOR ra max (m)	0.15
RESALTO MAX RED INTERIOR ra min (m)	0.15

ALBAÑAL (CONDUCCIÓN)	
MATERIAL (TPL, PVCU, SN8, HA, HM, ...)	PVCU
DIÁMETRO Ø (mm)	250
LONGITUD L (m)	5
PENDIENTE (%)	3%

POZO MUNICIPAL	
COTA TAPA REGISTRO ZP0 (m)	-0.37
PROFUNDIDAD Hp(m)	-1.90
ANCHO Ap (m)	1.10
ESPESOR PARED ep(m)	0.25
DN COLECTOR MUNICIPAL φs (mm)	500
RESALTO Rm (Desde semisección) (m)	0.49
RESALTO Rp (Desde correaguas) (m)	0.74



| Arquitecto |
| Eduardo Gil García |
| C/ París 4, 45003 Toledo |
| Tel: 661 74 34 12 | hola@gybarquitectos.com |

Proyecto de Urbanización
SITUACIÓN: TRAVESÍA RÍO SAR, EL ÁLAMO (MADRID)
PROMOTOR: CONSULTORÍA DA VINCCI HISPANICA S.L.

URBANIZACIÓN VIALES TRAVESÍA RÍO SAR
PLANO PERFIL DEL CANAL_TRAVESÍA RÍO SAR 3
Ref.: 25048
Escala: 1/60
Fecha: X/2025

1.05


Firmado por: EDUARDO GIL GARCIA - Firma Externa

Fecha: 12-12-2025 11:58:54

DOCUMENTO PENDIENTE DE TRAMITACIÓN.
EL DOCUMENTO AÚN NO HA SIDO FIRMADO Y SELLADO.



PERFIL LONGITUDINAL DE LA ACOMETIDA DE ALCANTARILLADO EN GALERÍA.
TRAVESIA RIO SAR nº 5

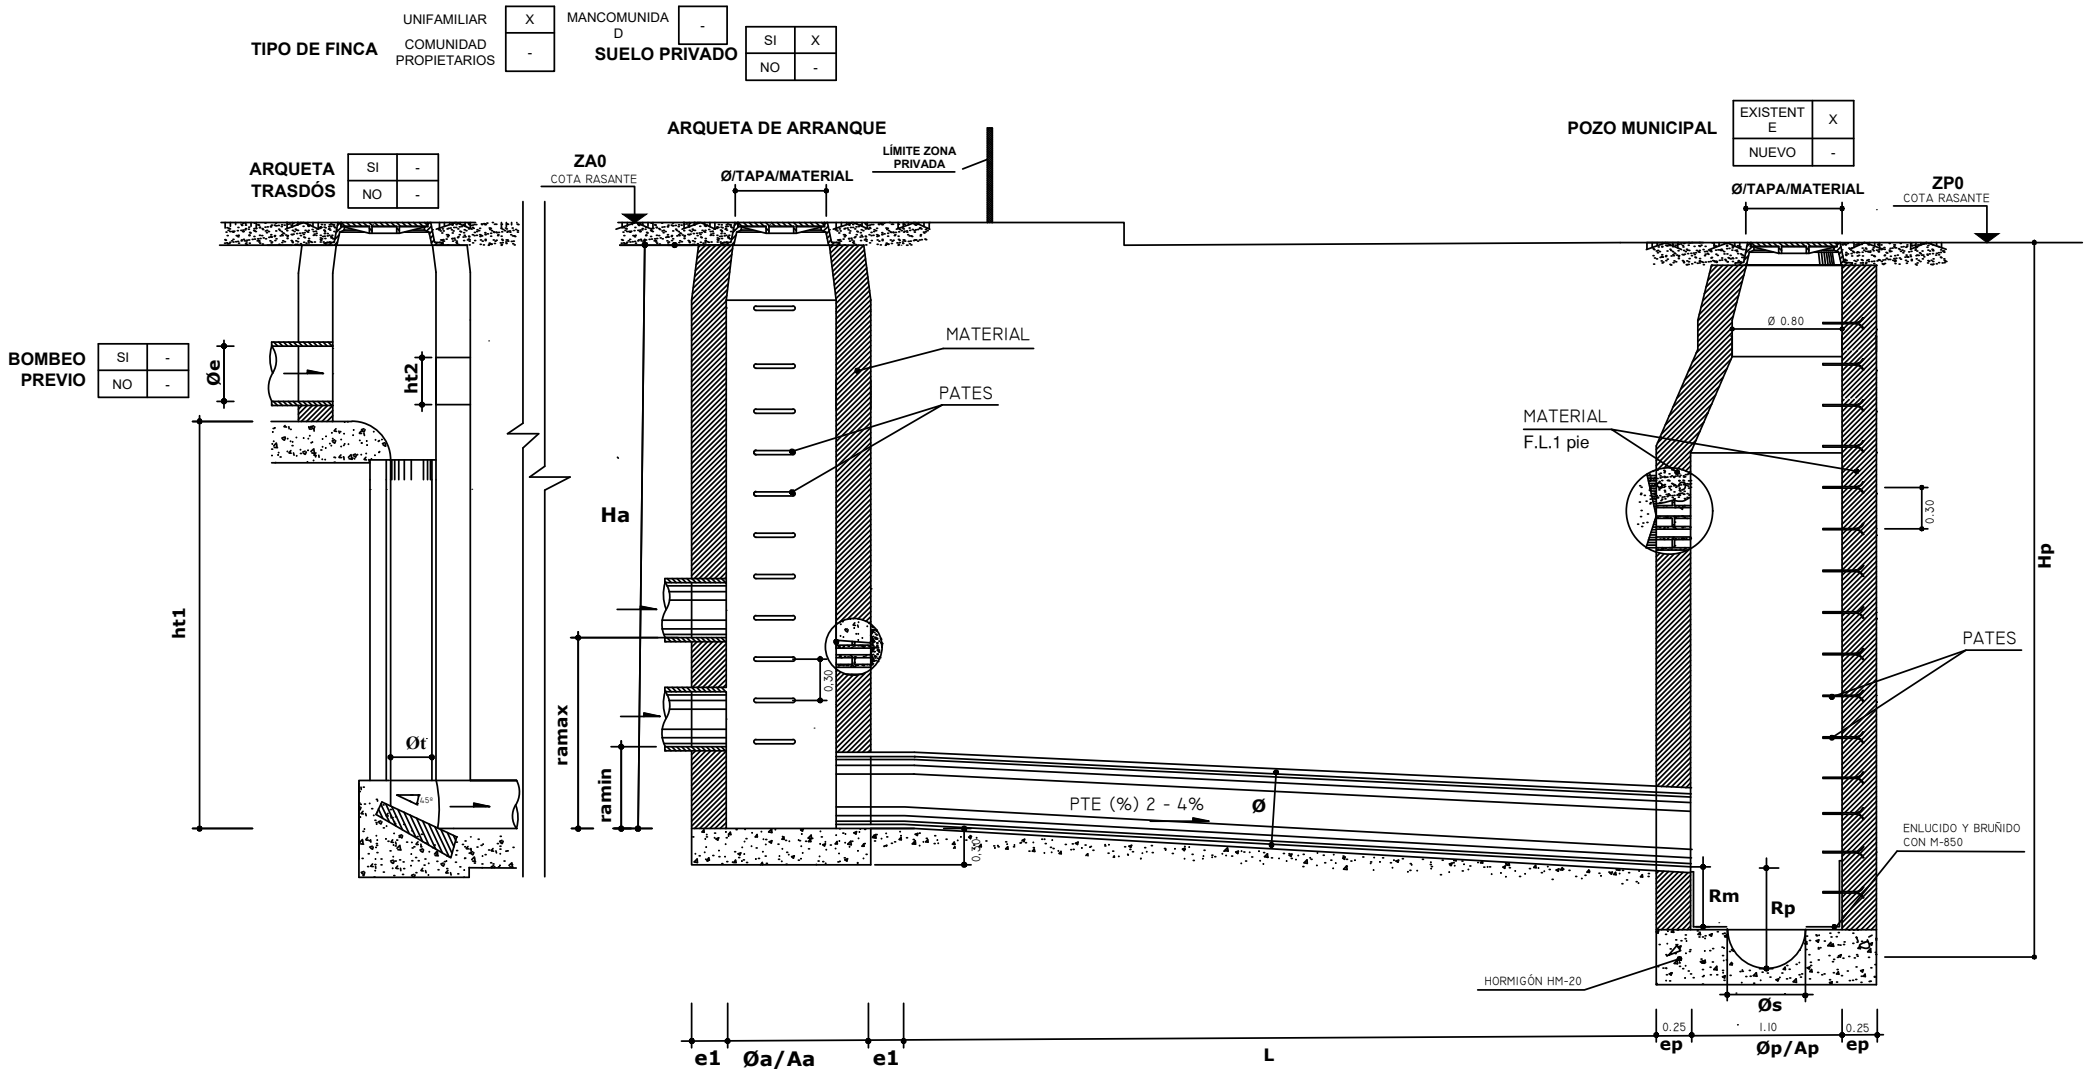

ARQUETA DE ARRANQUE	
UBICACIÓN ZONA USO COMÚN (SI / NO)	X
COTA TAPA (ZA0 m)	+0.00
PROFUNDIDAD Ha(m)	-1.02
ANCHO Aa(m)	0.60
ESPESOR PARED (e1)	0.15
RESALTO MIN RED INTERIOR ra max (m)	0.15
RESALTO MAX RED INTERIOR ra min (m)	0.15

ALBAÑAL (CONDUCCIÓN)	
MATERIAL (TPL, PVCU, SN8, HA, HM, ...)	PVCU
DIÁMETRO Ø (mm)	250
LONGITUD L (m)	5
PENDIENTE (%)	3%

POZO MUNICIPAL	
COTA TAPA REGISTRO ZP0 (m)	-0.37
PROFUNDIDAD Hp(m)	-1.90
ANCHO Ap (m)	1.10
ESPESOR PARED ep(m)	0.25
DN COLECTOR MUNICIPAL φs (mm)	500
RESALTO Rm (Desde semisección) (m)	0.49
RESALTO Rp (Desde correaguas) (m)	0.74



| Arquitecto |
| Eduardo Gil García |
| C/ París 4, 45003 Toledo |
| Tel: 661 74 34 12 | hola@gybarquitectos.com |

Proyecto de Urbanización
SITUACIÓN: TRAVESÍA RÍO SAR, EL ÁLAMO (MADRID)
PROMOTOR: CONSULTORÍA DA VINCCI HISPANICA S.L.

URBANIZACIÓN VIALES TRAVESÍA RÍO SAR
PLANO PERFIL DEL CANAL_TRAVESÍA RÍO SAR 5
Ref.: 25048
Escala: 1/60
Fecha: X/2025

1.05


Firmado por: EDUARDO GIL GARCIA - Firma Externa

Fecha: 12-12-2025 11:58:54

DOCUMENTO PENDIENTE DE TRAMITACIÓN.
EL DOCUMENTO AÚN NO HA SIDO FIRMADO Y SELLADO.



PERFIL LONGITUDINAL DE LA ACOMETIDA DE ALCANTARILLADO EN GALERÍA. TRAVESIA RIO SAR n° 7

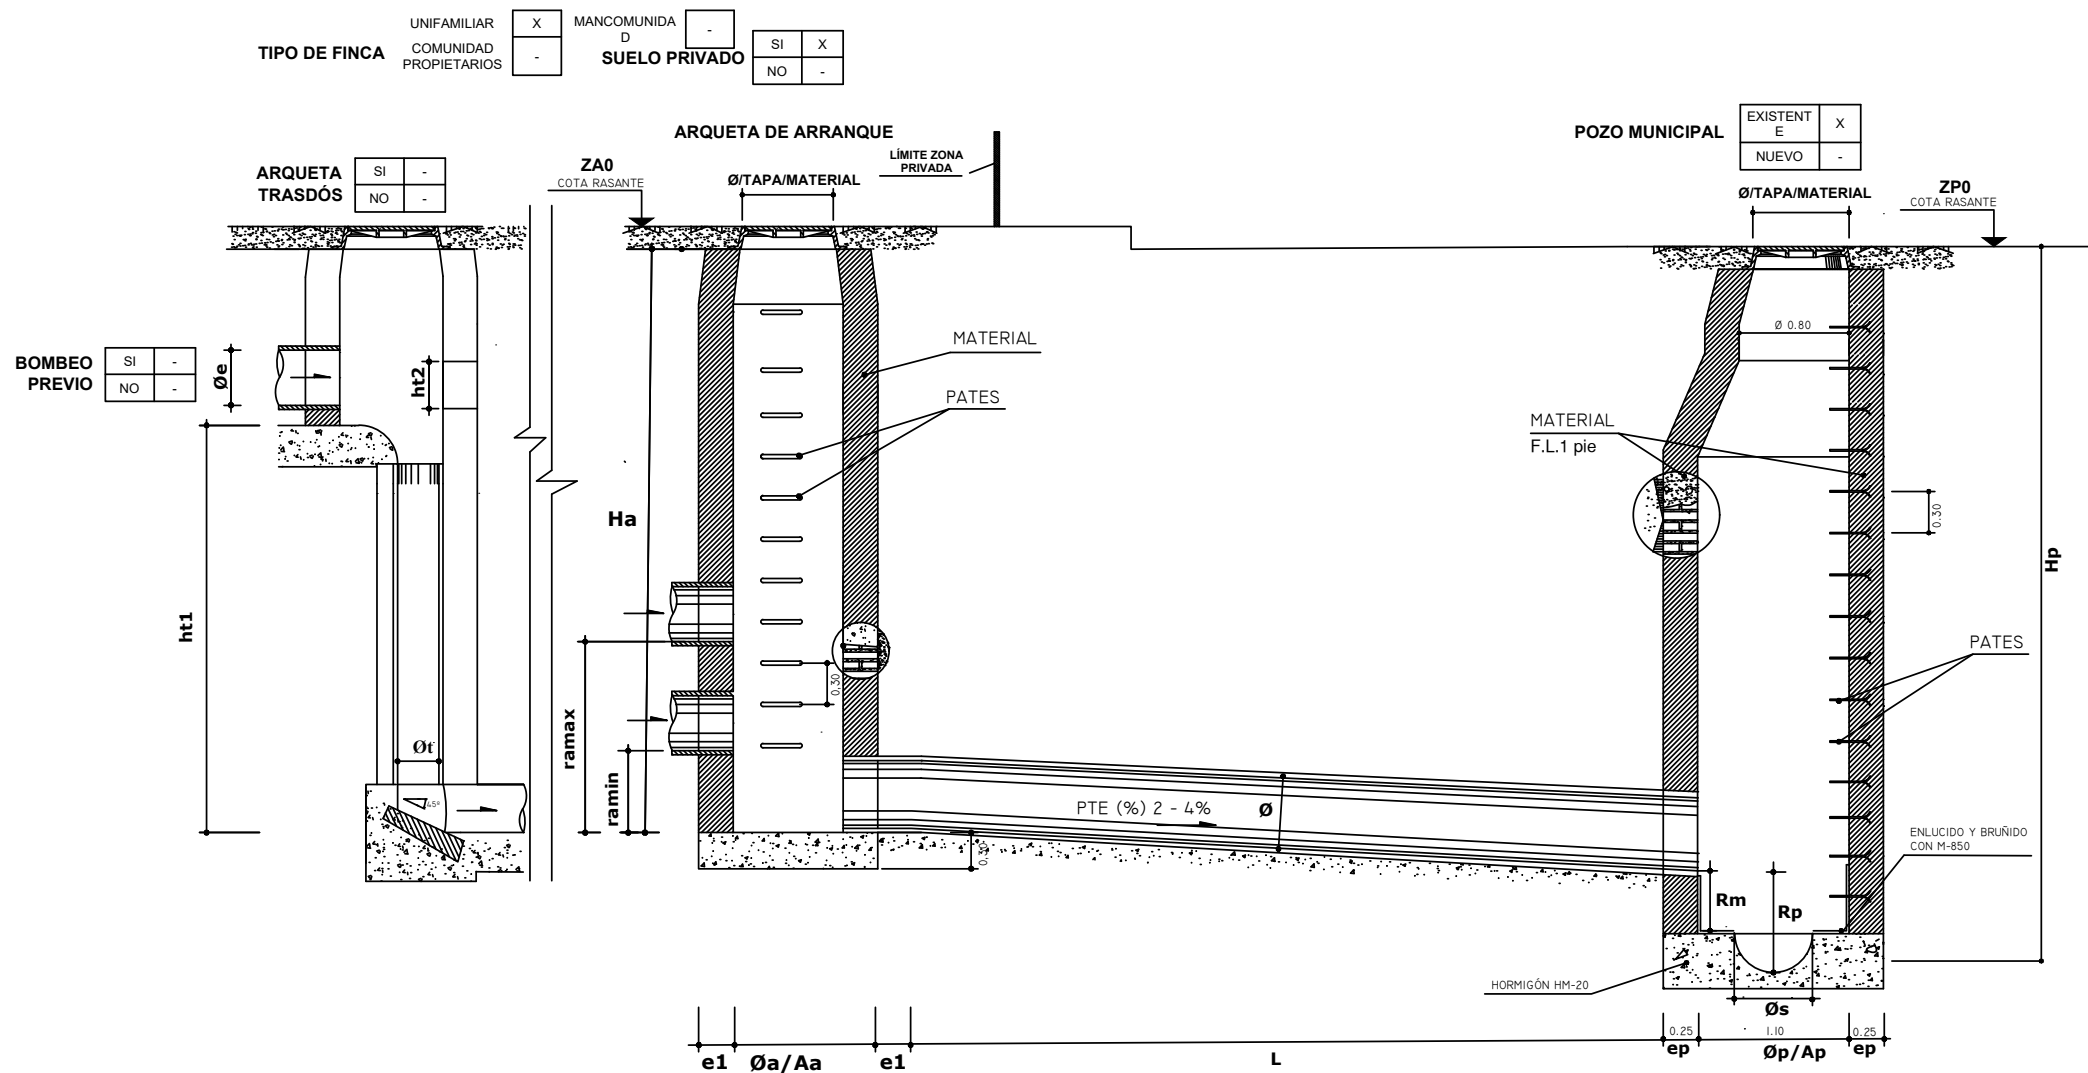

ARQUETA DE ARRANQUE	
UBICACIÓN ZONA USO COMÚN (SI / NO)	X
COTA TAPA (ZA0 m)	+0.00
PROFUNDIDAD Ha(m)	-1.02
ANCHO Aa(m)	0.60
ESPESOR PARED (e1)	0.15
RESALTO MIN RED INTERIOR ra max (m)	0.15
RESALTO MAX RED INTERIOR ra min (m)	0.15

ALBAÑAL (CONDUCCIÓN)	
MATERIAL (TPL, PVCU, SN8, HA, HM,)	PVCU
DIÁMETRO Ø (mm)	250
LONGITUD L (m)	5
PENDIENTE (%)	3%

POZO MUNICIPAL	
COTA TAPA REGISTRO ZP0 (m)	-0.37
PROFUNDIDAD Hp(m)	-1.90
ANCHO Ap (m)	1.10
ESPESOR PARED ep(m)	0.25
DN COLECTOR MUNICIPAL ϕ s (mm)	500
RESALTO Rm (Desde semisección) (m)	0.49
RESALTO Rp (Desde correaguas) (m)	0.74



| Arquitecto |

| Eduardo Gil García |

| C/ París 4, 45003 Toledo |

| Tel: 661 74 34 12 | hola@gybarquitectos.com |

Proyecto de Urbanización

SITUACIÓN: TRAVESÍA RÍO SAR, EL ÁLAMO (MADRID)

PROMOTOR: CONSULTORÍA DA VINCCI HISPANICA S.L.

URBANIZACIÓN VIALES TRAVESÍA RÍO SAR

PLANO PERFIL DEL CANAL_TRAVESÍA RÍO SAR 7

Ref.: 25048

Arq. 1.03.7 Escala: 1/60 Fecha: X/2025

Firmado por:	EDUARDO GIL GARCIA - Firma Externa
--------------	------------------------------------

Fecha: 12-12-2025 11:58:54

DOCUMENTO PENDIENTE DE TRAMITACIÓN.
EL DOCUMENTO AÚN NO HA SIDO FIRMADO Y SELLADO.

- 12/15 -


Fecha de emisión de esta copia: 04-02-2026 15:02:35





- Conductos de agua existente Ø100 mm
- Red de riego existente
- Nueva red de riego Ø50 mm


*Las acometidas individuales se tramitarán con cada proyecto de edificación

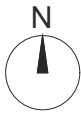

| Arquitecto |
| Eduardo Gil García |
| C/ París 4, 45003 Toledo |
| Tel: 661 74 34 12 | hola@gybarquitectos.com |

Proyecto de Urbanización
SITUACIÓN: TRAVESÍA RÍO SAR, EL ÁLAMO (MADRID)
PROMOTOR: CONSULTORÍA DA VINCCI HISPANICA S.L.


ACONDICIONAMIENTO DE SUELO URBANO	
PLANO	ABASTECIMIENTO AGUA
ARQ 1.06	Ref.: 25048
	Escala: 1/300 Fecha: XI/2025

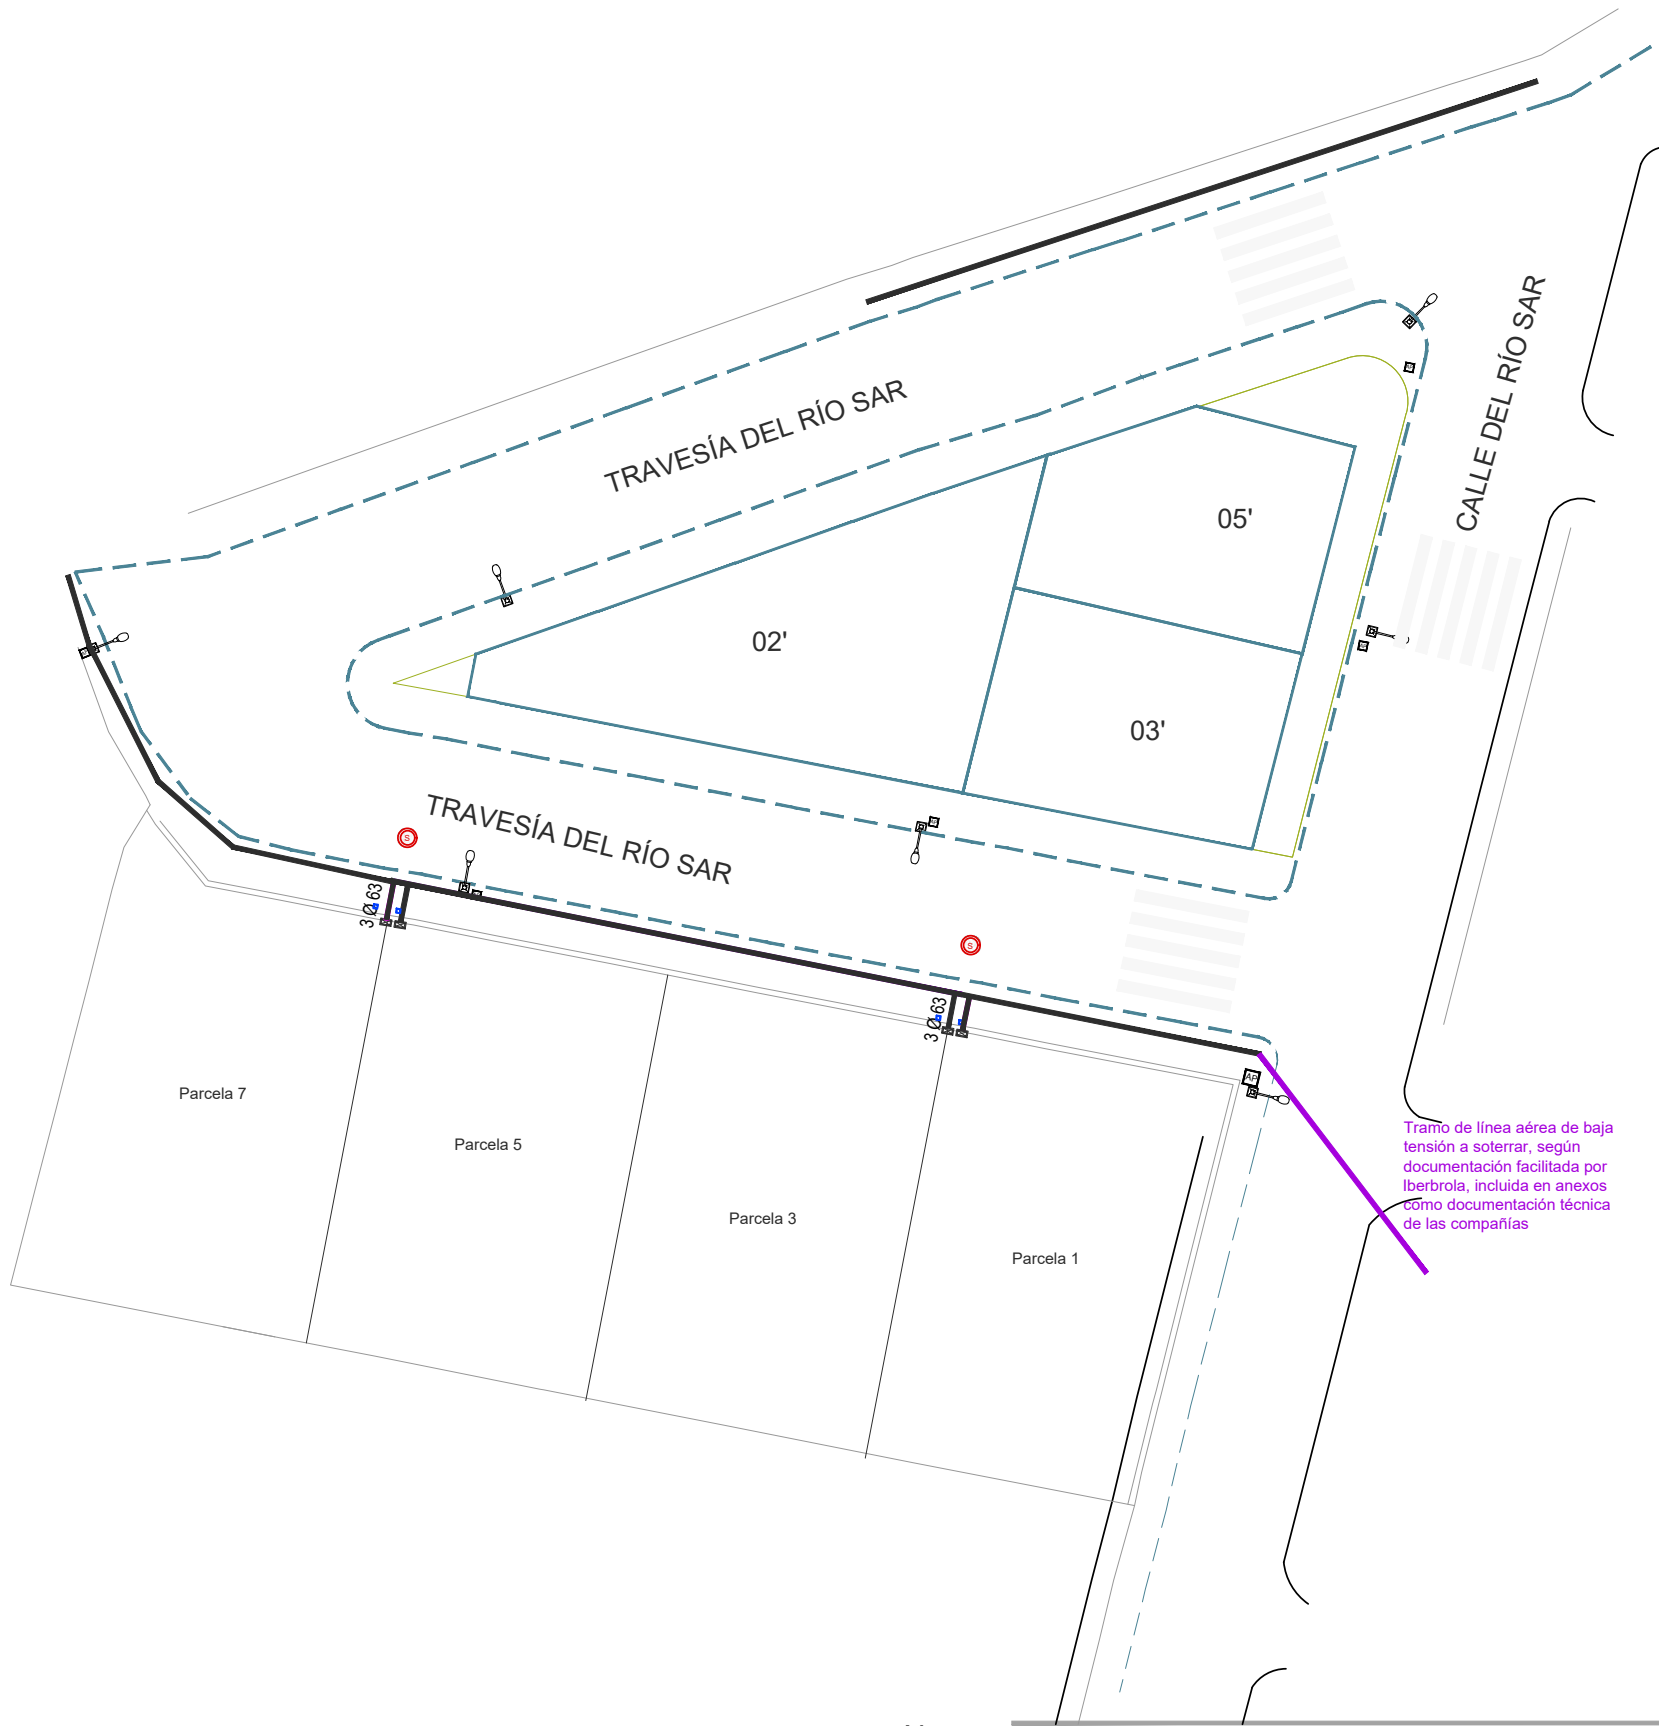

- Registro Alumbrado Público
- Farola
- Red Eléctrica existente soterrada
- Soterramiento de red eléctrica aérea existente

LEYENDA	
	Viales actuales
	Parcelas resultantes
	Bordillo
	Zonas verdes resultantes

Tramo de línea aérea de baja tensión a soterrar, según documentación facilitada por Iberbrota, incluida en anexos como documentación técnica de las compañías

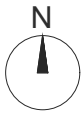



| Arquitecto |
| Eduardo Gil García |
| C/ París 4, 45003 Toledo |
| Tel: 661 74 34 12 | hola@gybarquitectos.com |

Proyecto de Urbanización
SITUACIÓN: TRAVESÍA RÍO SAR, EL ÁLAMO (MADRID)
PROMOTOR: CONSULTORÍA DA VINCCI HISPANICA S.L.

ACONDICIONAMIENTO DE SUELO URBANO

PLANO	LUZ Y ALUMBRADO PÚBLICO
Ref.: 25048	
Escala: 1/300	Fecha: X/2025

ARQ 1.07

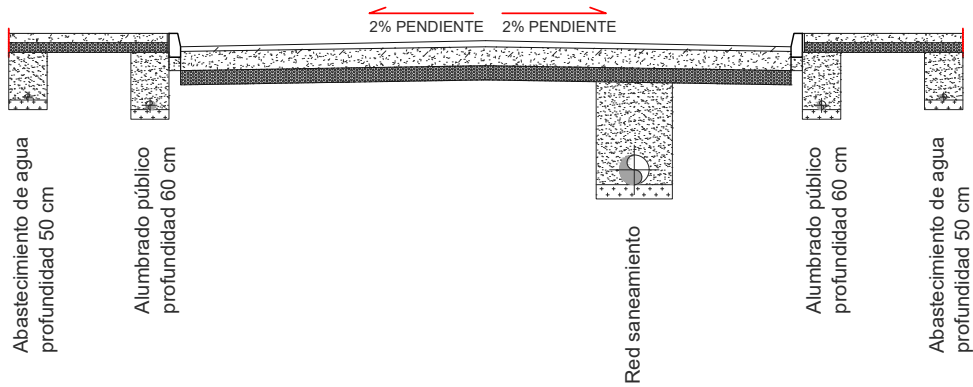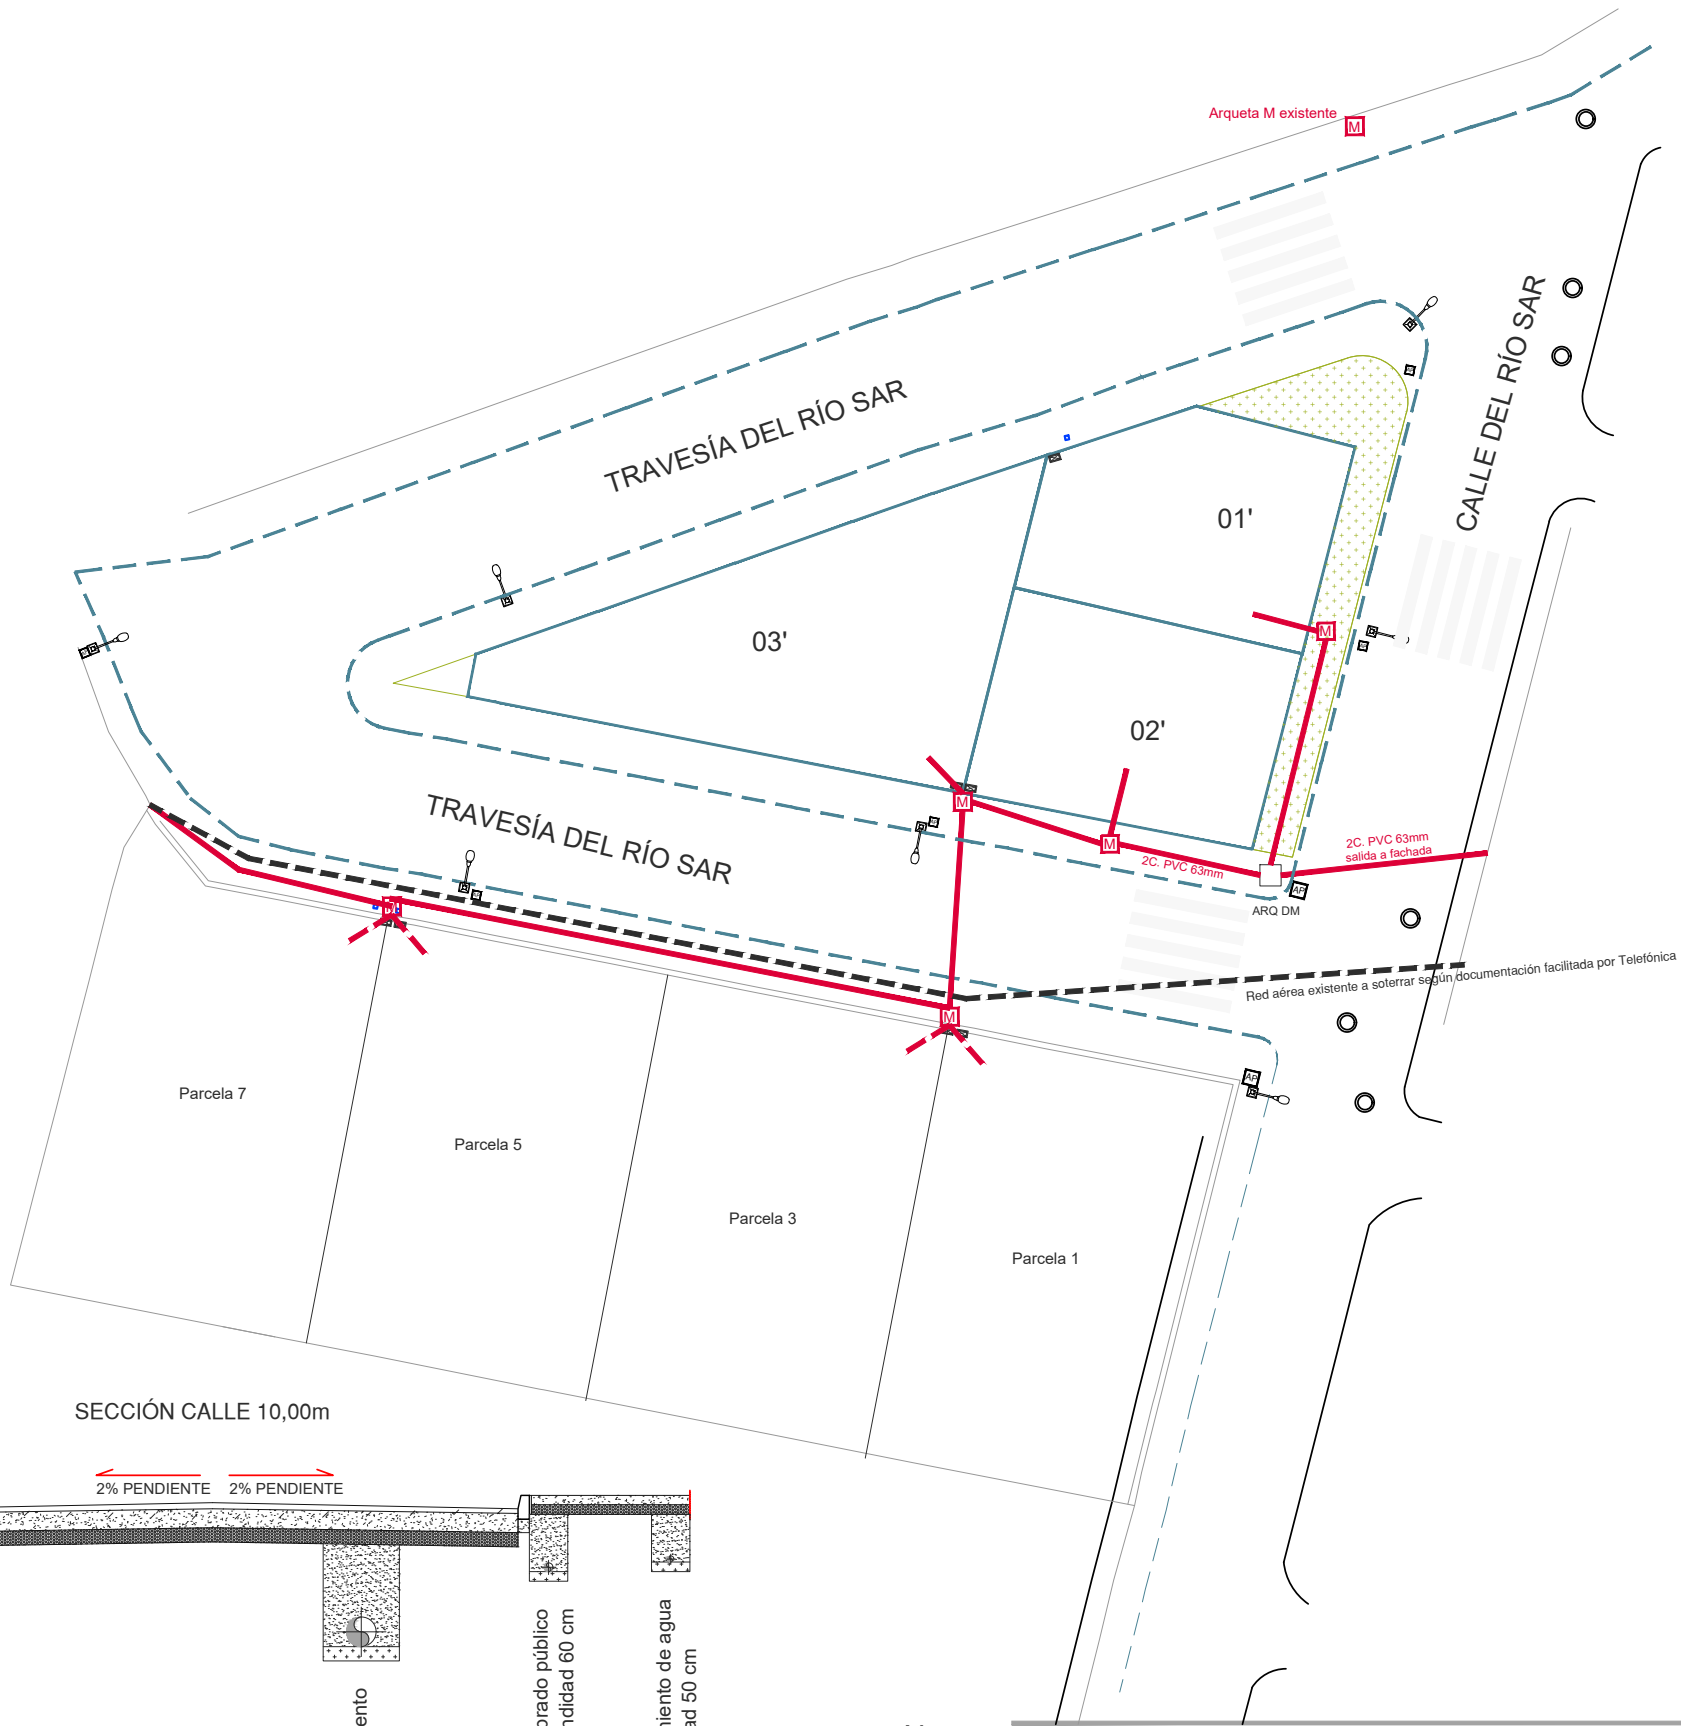

Registro Alumbrado Público

Farola

RED DE CANALIZACIÓN NUEVA

CANALIZACIÓN AÉREA

SOTERRAMIENTO

Armario acometida a vivienda 2 abonados

Armario luz

LEYENDA

Viales actuales

Parcelas resultantes

Bordillo

Zonas verdes resultantes

	Arquitecto	Proyecto de Urbanización		ACONDICIONAMIENTO DE SUELO URBANO	
	Eduardo Gil García	SITUACIÓN: TRAVESÍA RÍO SAR, EL ÁLAMO (MADRID)		PLANO	RED TELEFÓNICA
	C/ París 4, 45003 Toledo	PROMOTOR: CONSULTORÍA DA VINCCI HISPANICA S.L.		ARQ 1.08	Ref.: 25048
	Tel: 661 74 34 12 hola@gybarquitectos.com				Escala: 1/300