


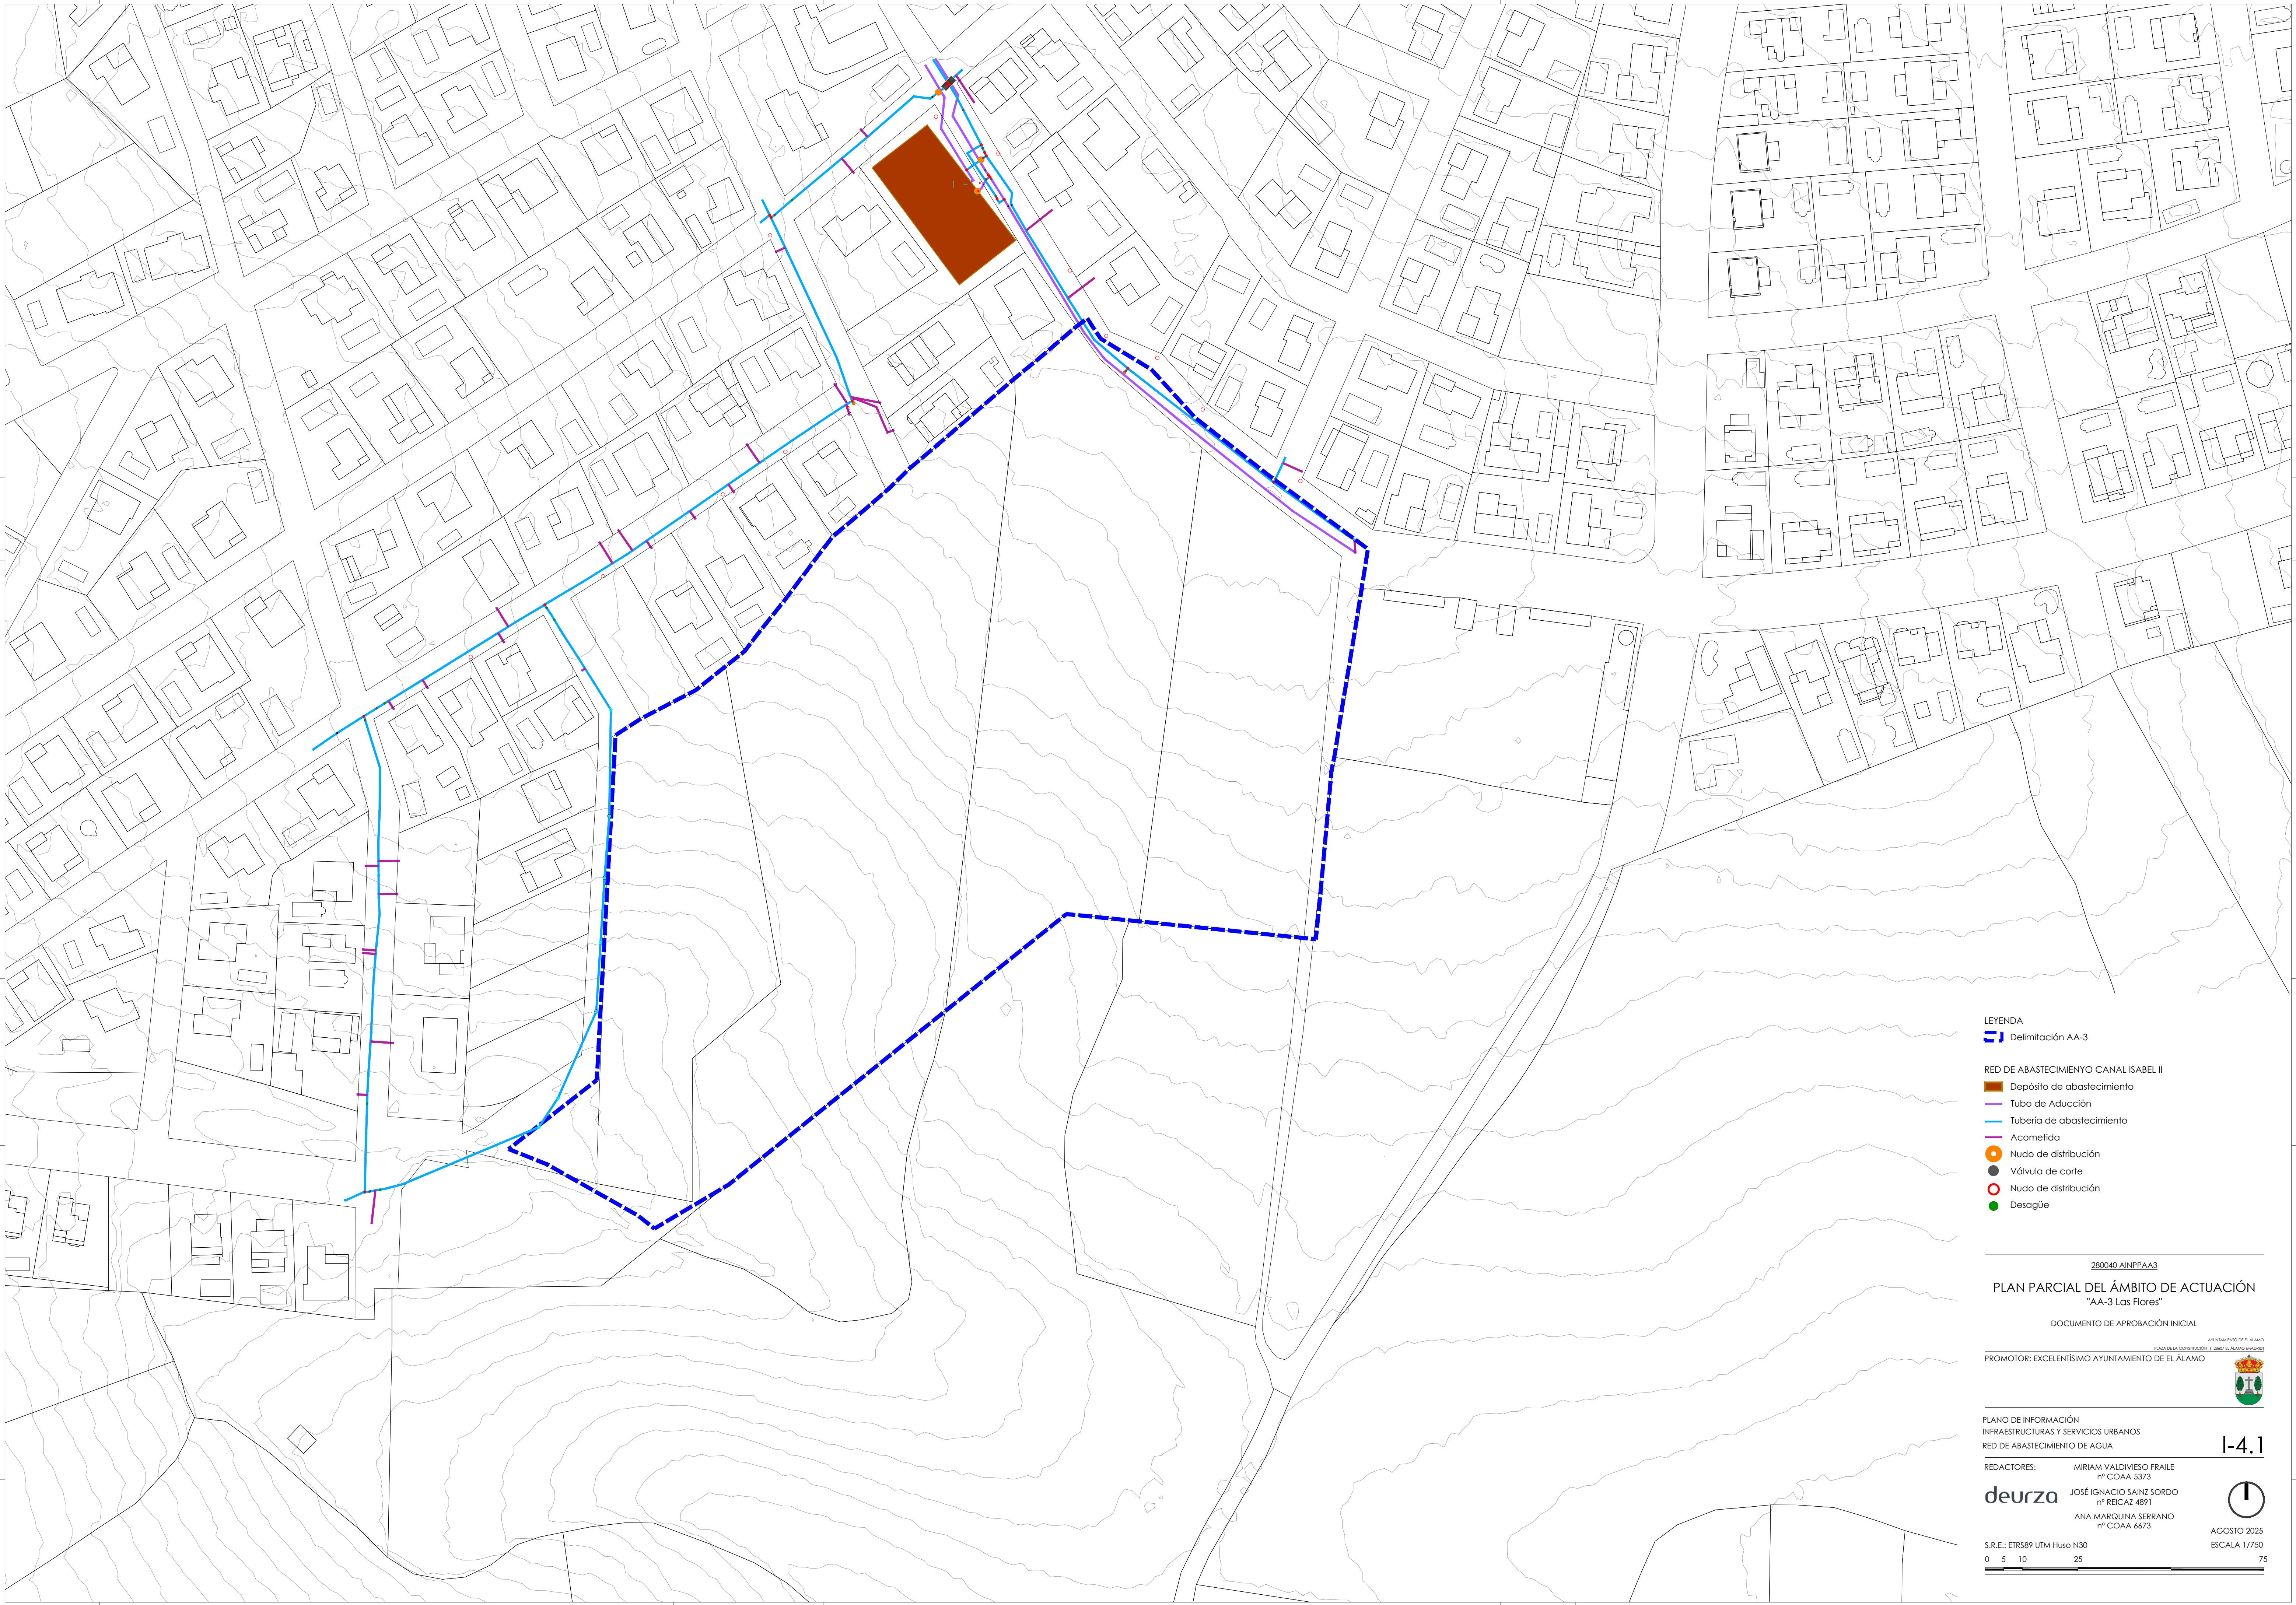

LEYENDA

Delimitación AA-3

RED DE ABASTECIMIENTO CANAL ISABEL II

Depósito de abastecimiento

Tubo de Aducción

Tubería de abastecimiento

Acometida

Nudo de distribución

Válvula de corte

Nudo de distribución

Desagüe

280040 AINPPAA3

PLAN PARCIAL DEL ÁMBITO DE ACTUACIÓN

"AA-3 Las Flores"

DOCUMENTO DE APROBACIÓN INICIAL

PROMOTOR: EXCELENTÍSIMO AYUNTAMIENTO DE EL ÁLAMO

AYUNTAMIENTO DE EL ÁLAMO

PLANO DE INFORMACIÓN

INFRAESTRUCTURAS Y SERVICIOS URBANOS

RED DE ABASTECIMIENTO DE AGUA

REDACTORES:

MIRIAM VALDIVIESO FRAILE
nº COAA 5373

JOSÉ IGNACIO SAINZ SORDO
nº REICAZ 4891

ANA MARQUINA SERRANO
nº COAA 6673

deurza

S.R.E.: ETRS89 UTM Huso N30

0 5 10 25

AGOSTO 2025

ESCALA 1/750

75

