


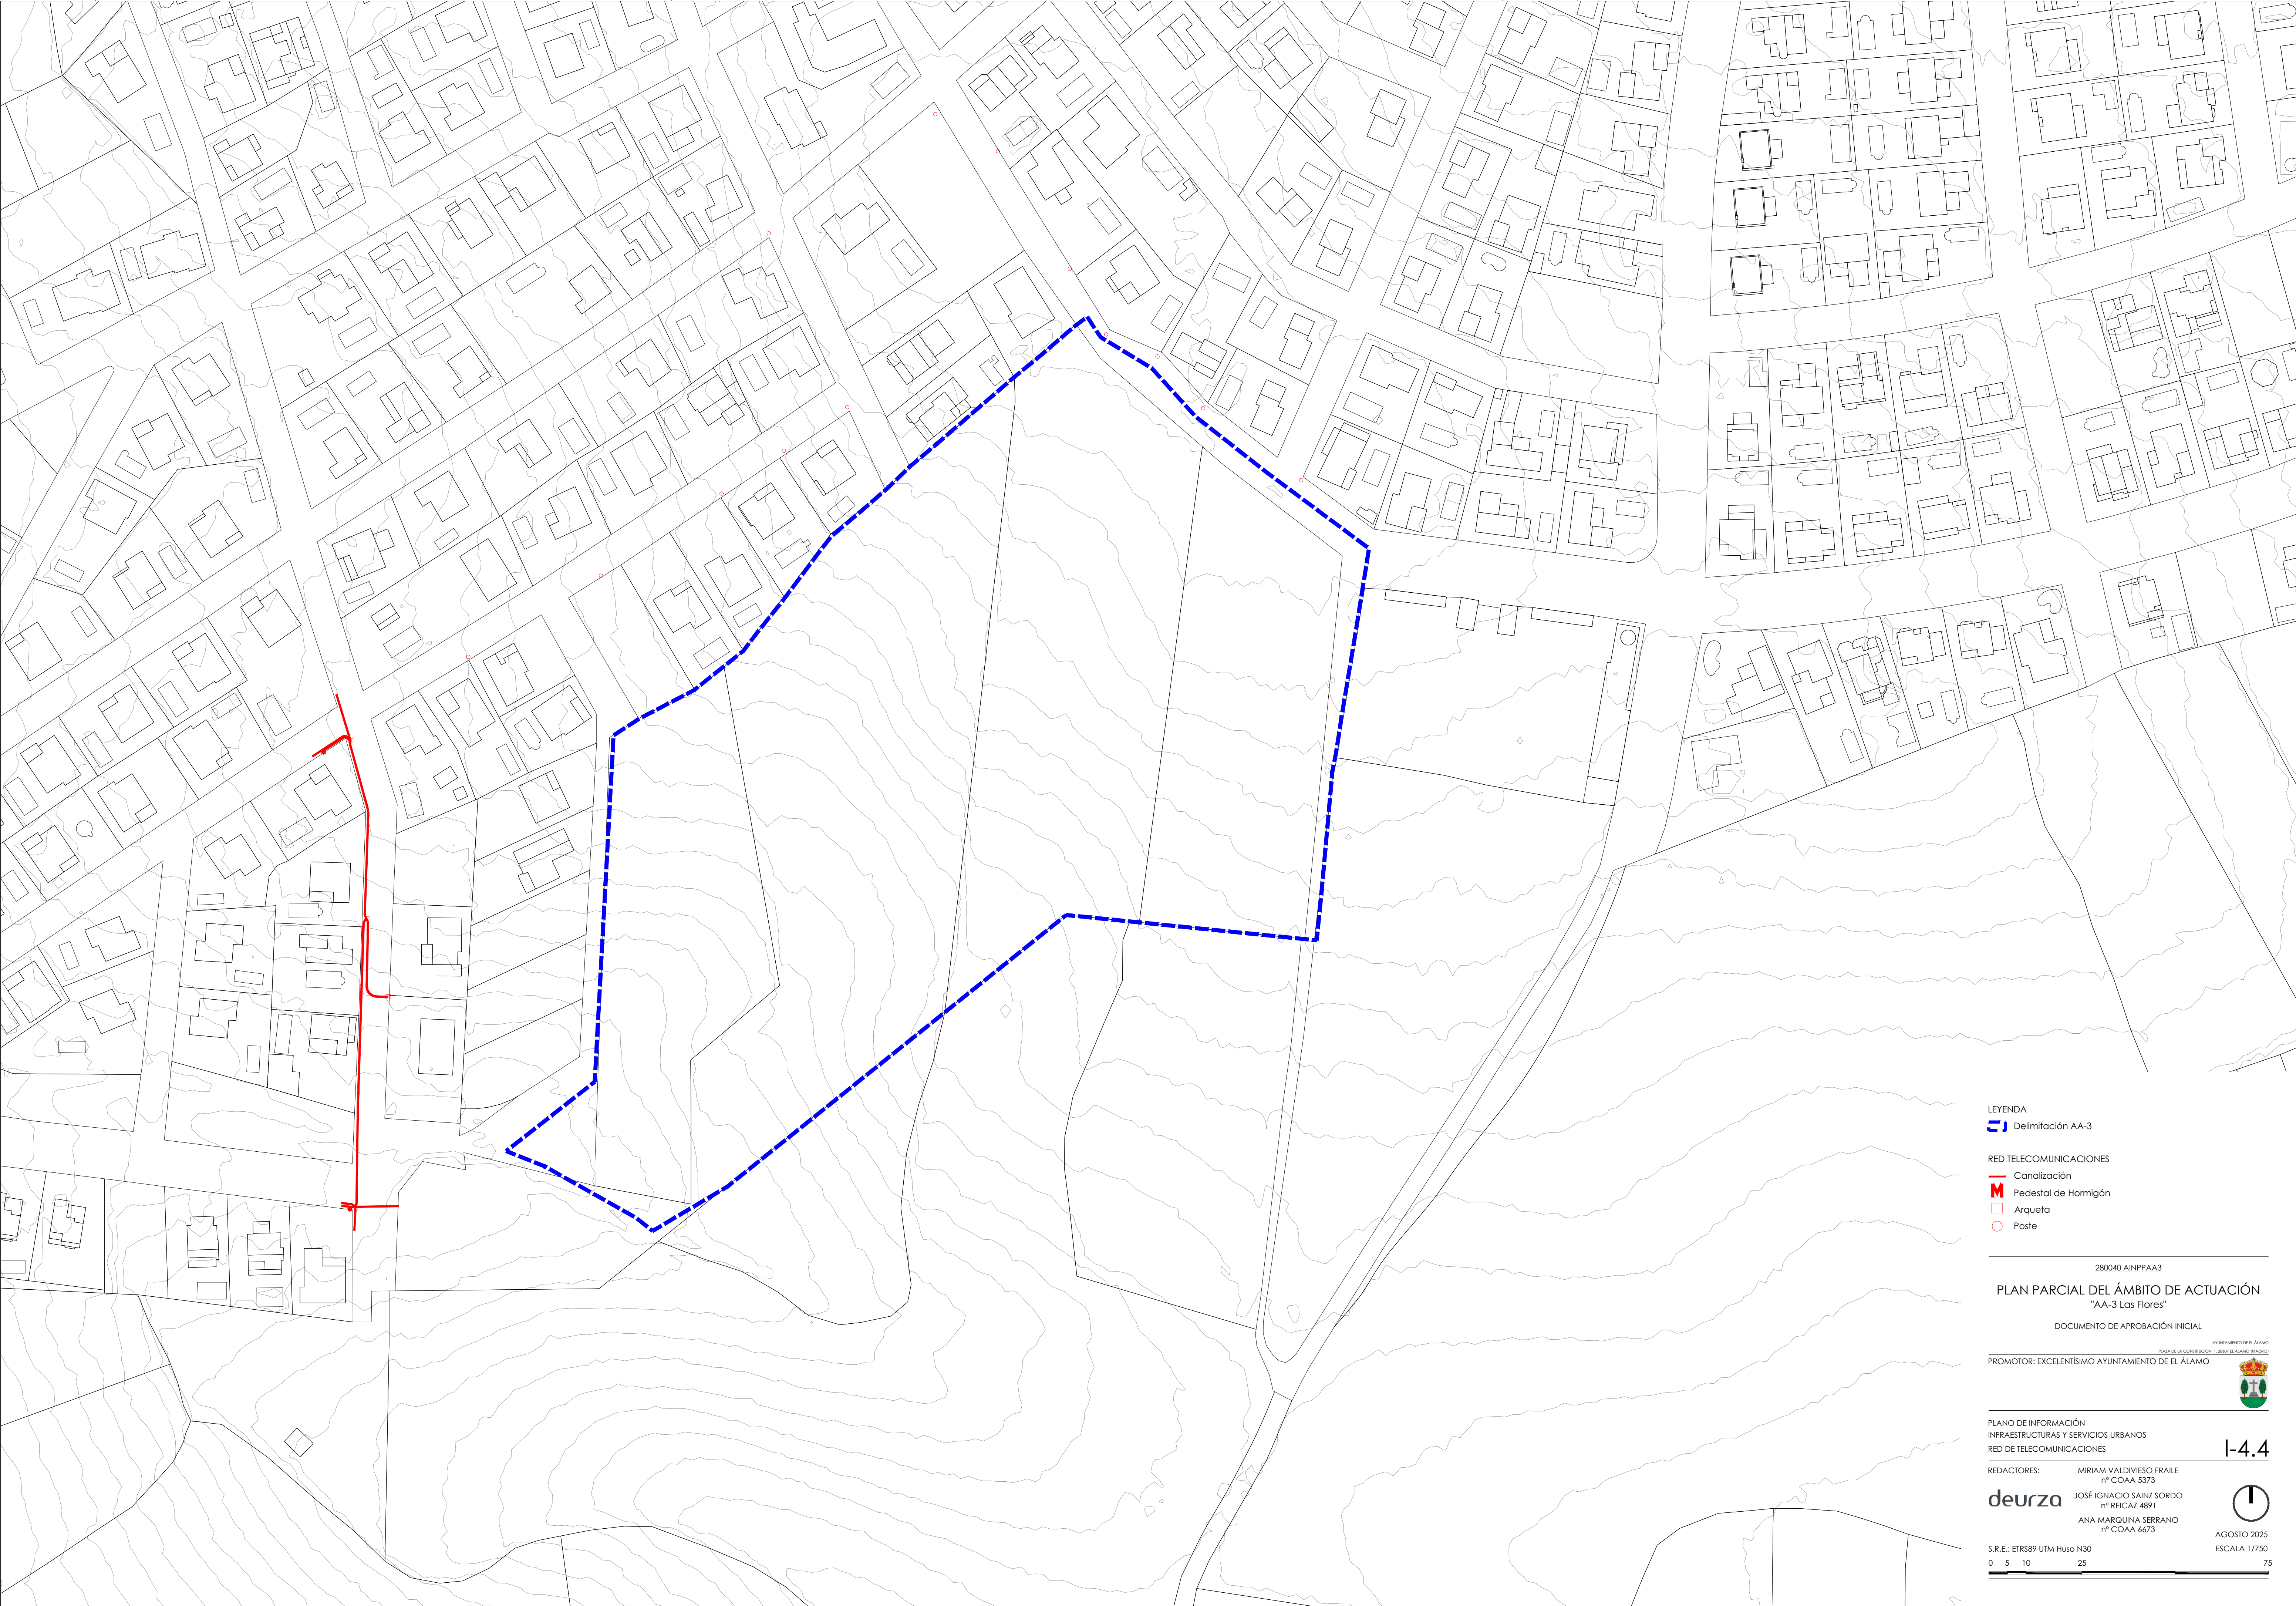

LEYENDA
Delimitación AA-3

RED TELECOMUNICACIONES
Canalización
Pedestal de Hormigón
Arqueta
Poste

280040 AINPPAA3
PLAN PARCIAL DEL ÁMBITO DE ACTUACIÓN
"AA-3 Las Flores"

DOCUMENTO DE APROBACIÓN INICIAL
PROMOTOR: EXCELENTÍSIMO AYUNTAMIENTO DE EL ÁLAMO

PLANO DE INFORMACIÓN
INFRAESTRUCTURAS Y SERVICIOS URBANOS
RED DE TELECOMUNICACIONES
REDACTORES: MIRIAM VALDIVIESO FRAILE
nº COAA 5373
JOSÉ IGNACIO SAINZ SORDO
nº REICAZ 4891
ANA MARQUINA SERRANO
nº COAA 6673
deurza
S.R.E.: ETRS89 UTM Huso N30
0 5 10 25
AGOSTO 2025
ESCALA 1/750
75
I-4.4