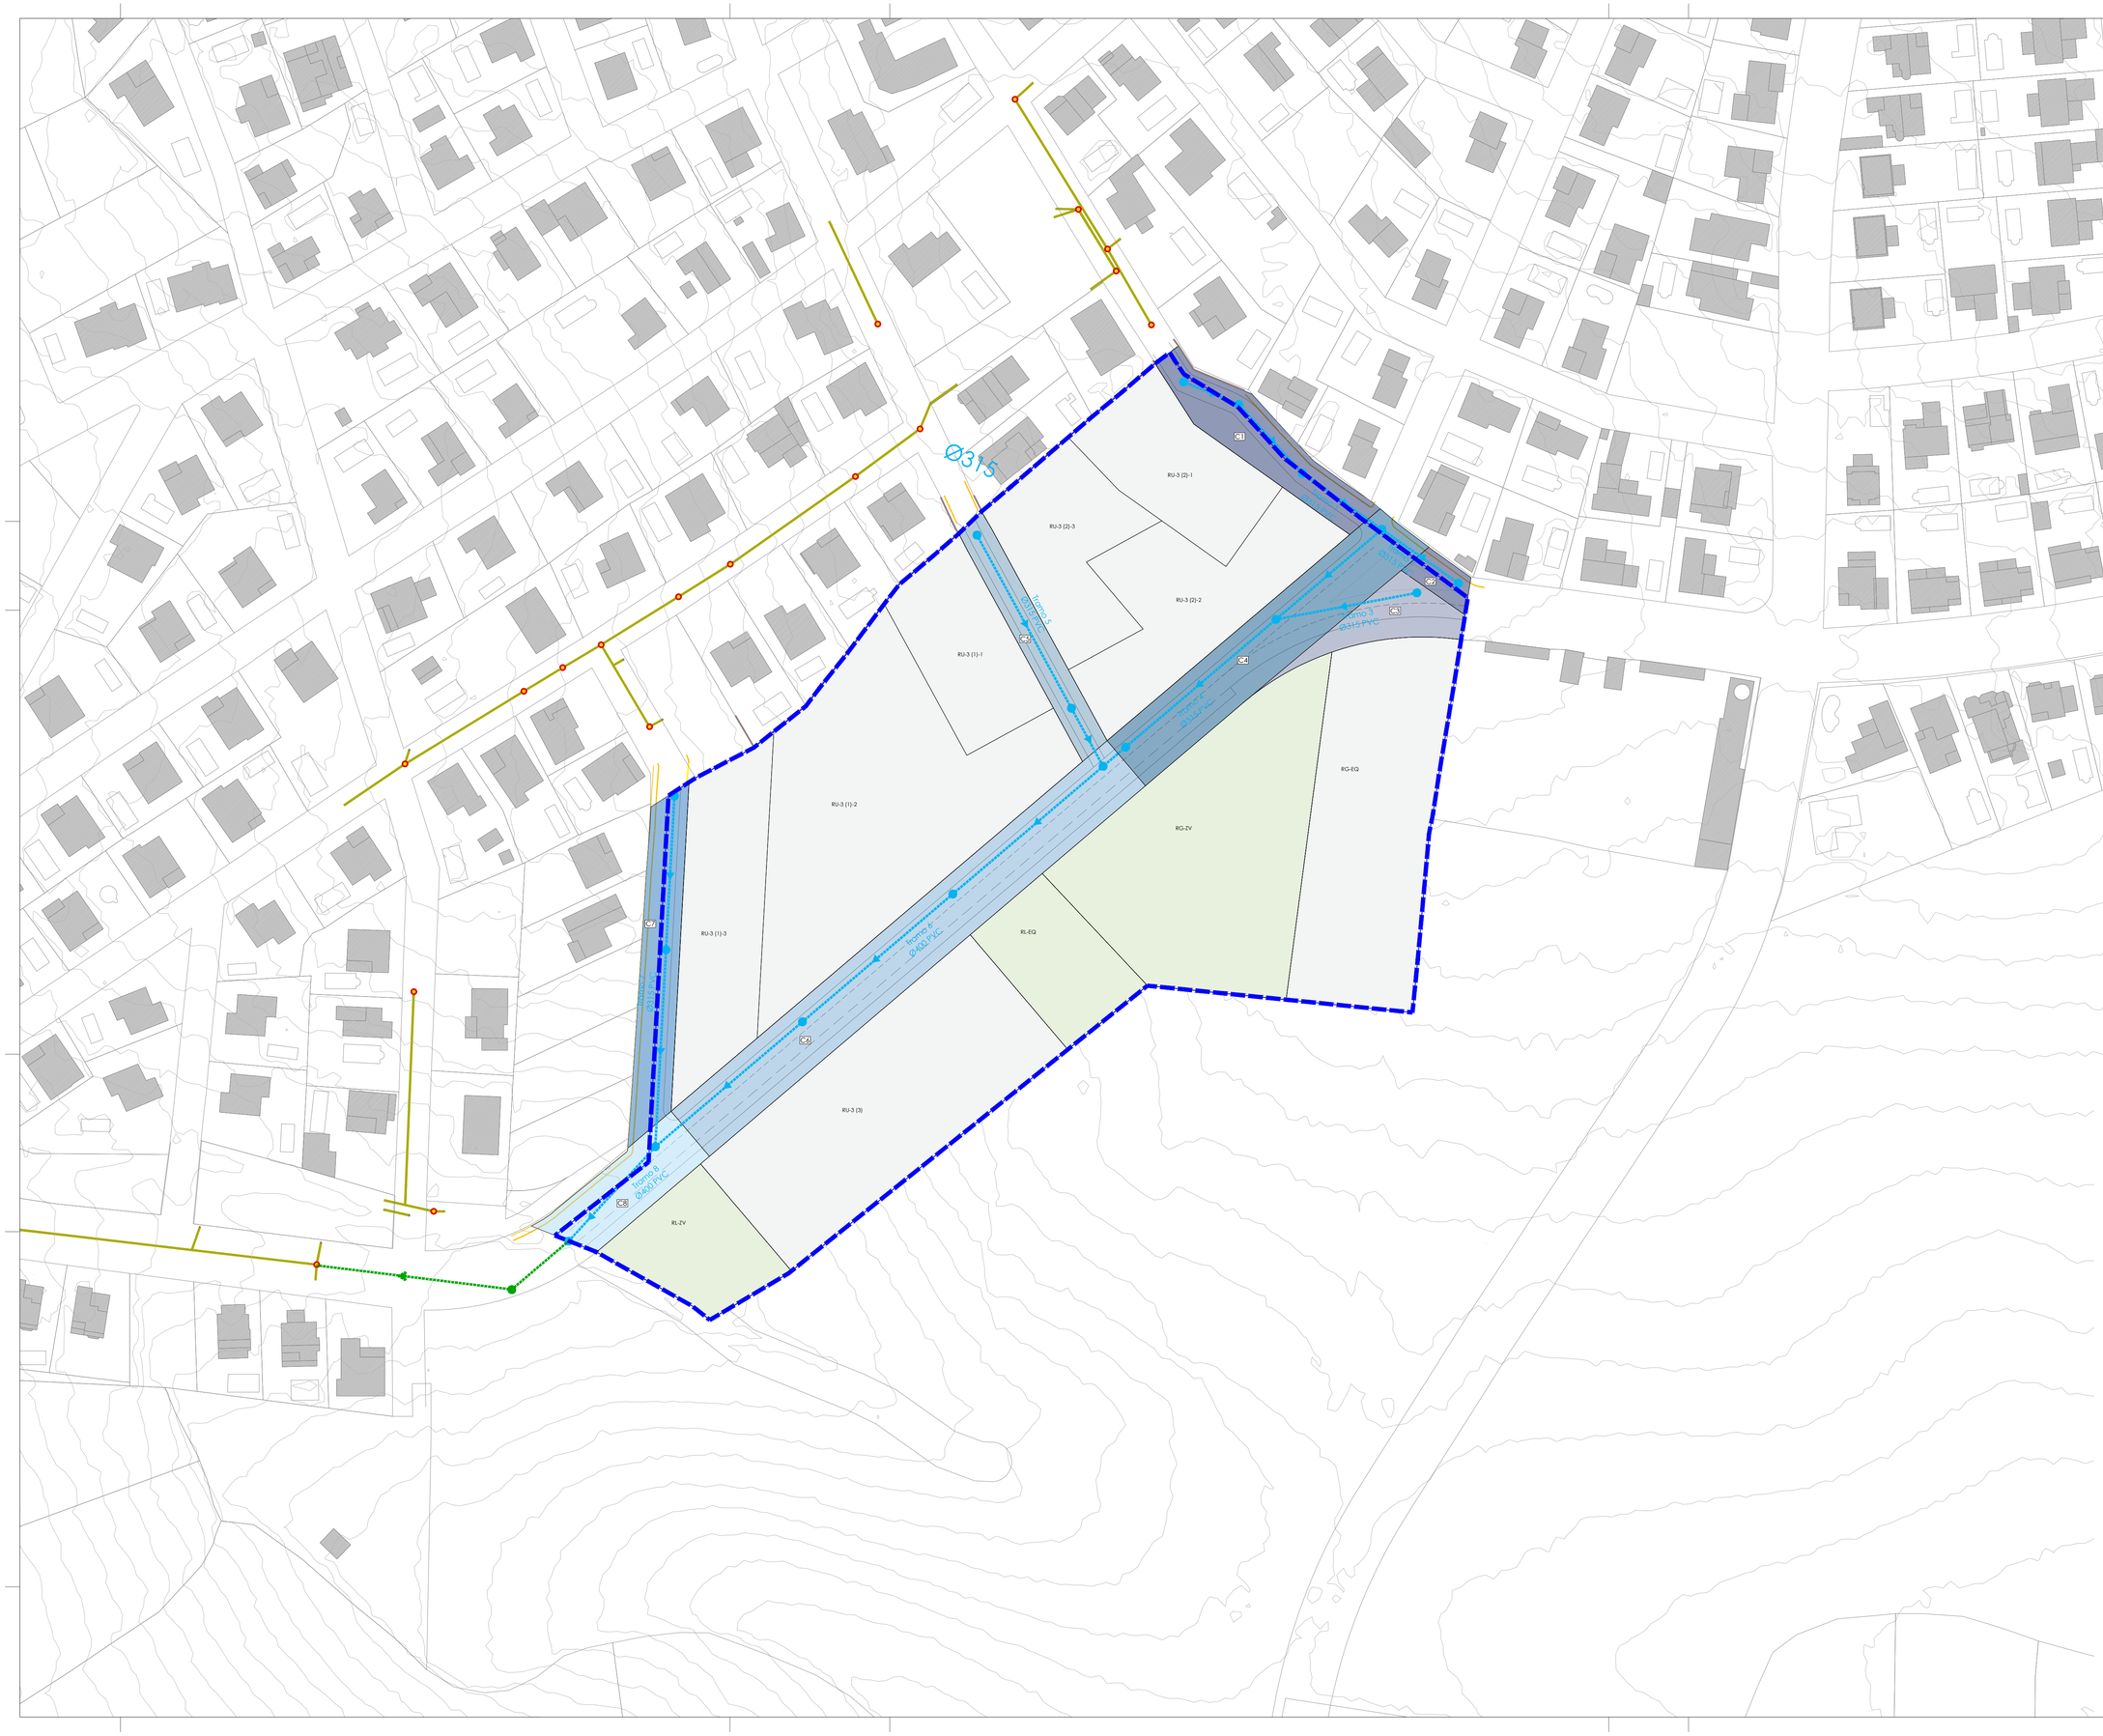

LEYENDA

Delimitación AA-3

RED SANEAMIENTO CANAL ISABEL II

Tubería de saneamiento

Pozo

Imbornal

RED DE PLUVIALES PROPUESTA

Colector propuesto *diámetro y material definidos en plano

Colector residuales *diámetro y material definidos en plano

Pozos

Cuencas vertientes

280040 AINPPAA3

PLAN PARCIAL DEL ÁMBITO DE ACTUACIÓN

"AA-3 Las Flores"

DOCUMENTO DE APROBACIÓN INICIAL

AYUNTAMIENTO DE EL ÁLAMO

PLAZA DE LA CONSTITUCIÓN 1. 28607 EL ÁLAMO (MADRID)

PROMOTOR: EXCELENTÍSIMO AYUNTAMIENTO DE EL ÁLAMO

PLANO DE INFORMACIÓN

INFRAESTRUCTURAS Y SERVICIOS URBANOS

RED DE PLUVIALES

I-8.2

REDACTORES:

MIRIAM VALDIVIESO FRAILE
nº COAA 5373

JOSÉ IGNACIO SAINZ SORDO
nº REICAZ 4891

ANA MARQUINA SERRANO
nº COAA 6673

deurza

AGOSTO 2025

S.R.E.: ETRS89 UTM Huso N30

ESCALA 1/750

0 5 10 25 75