


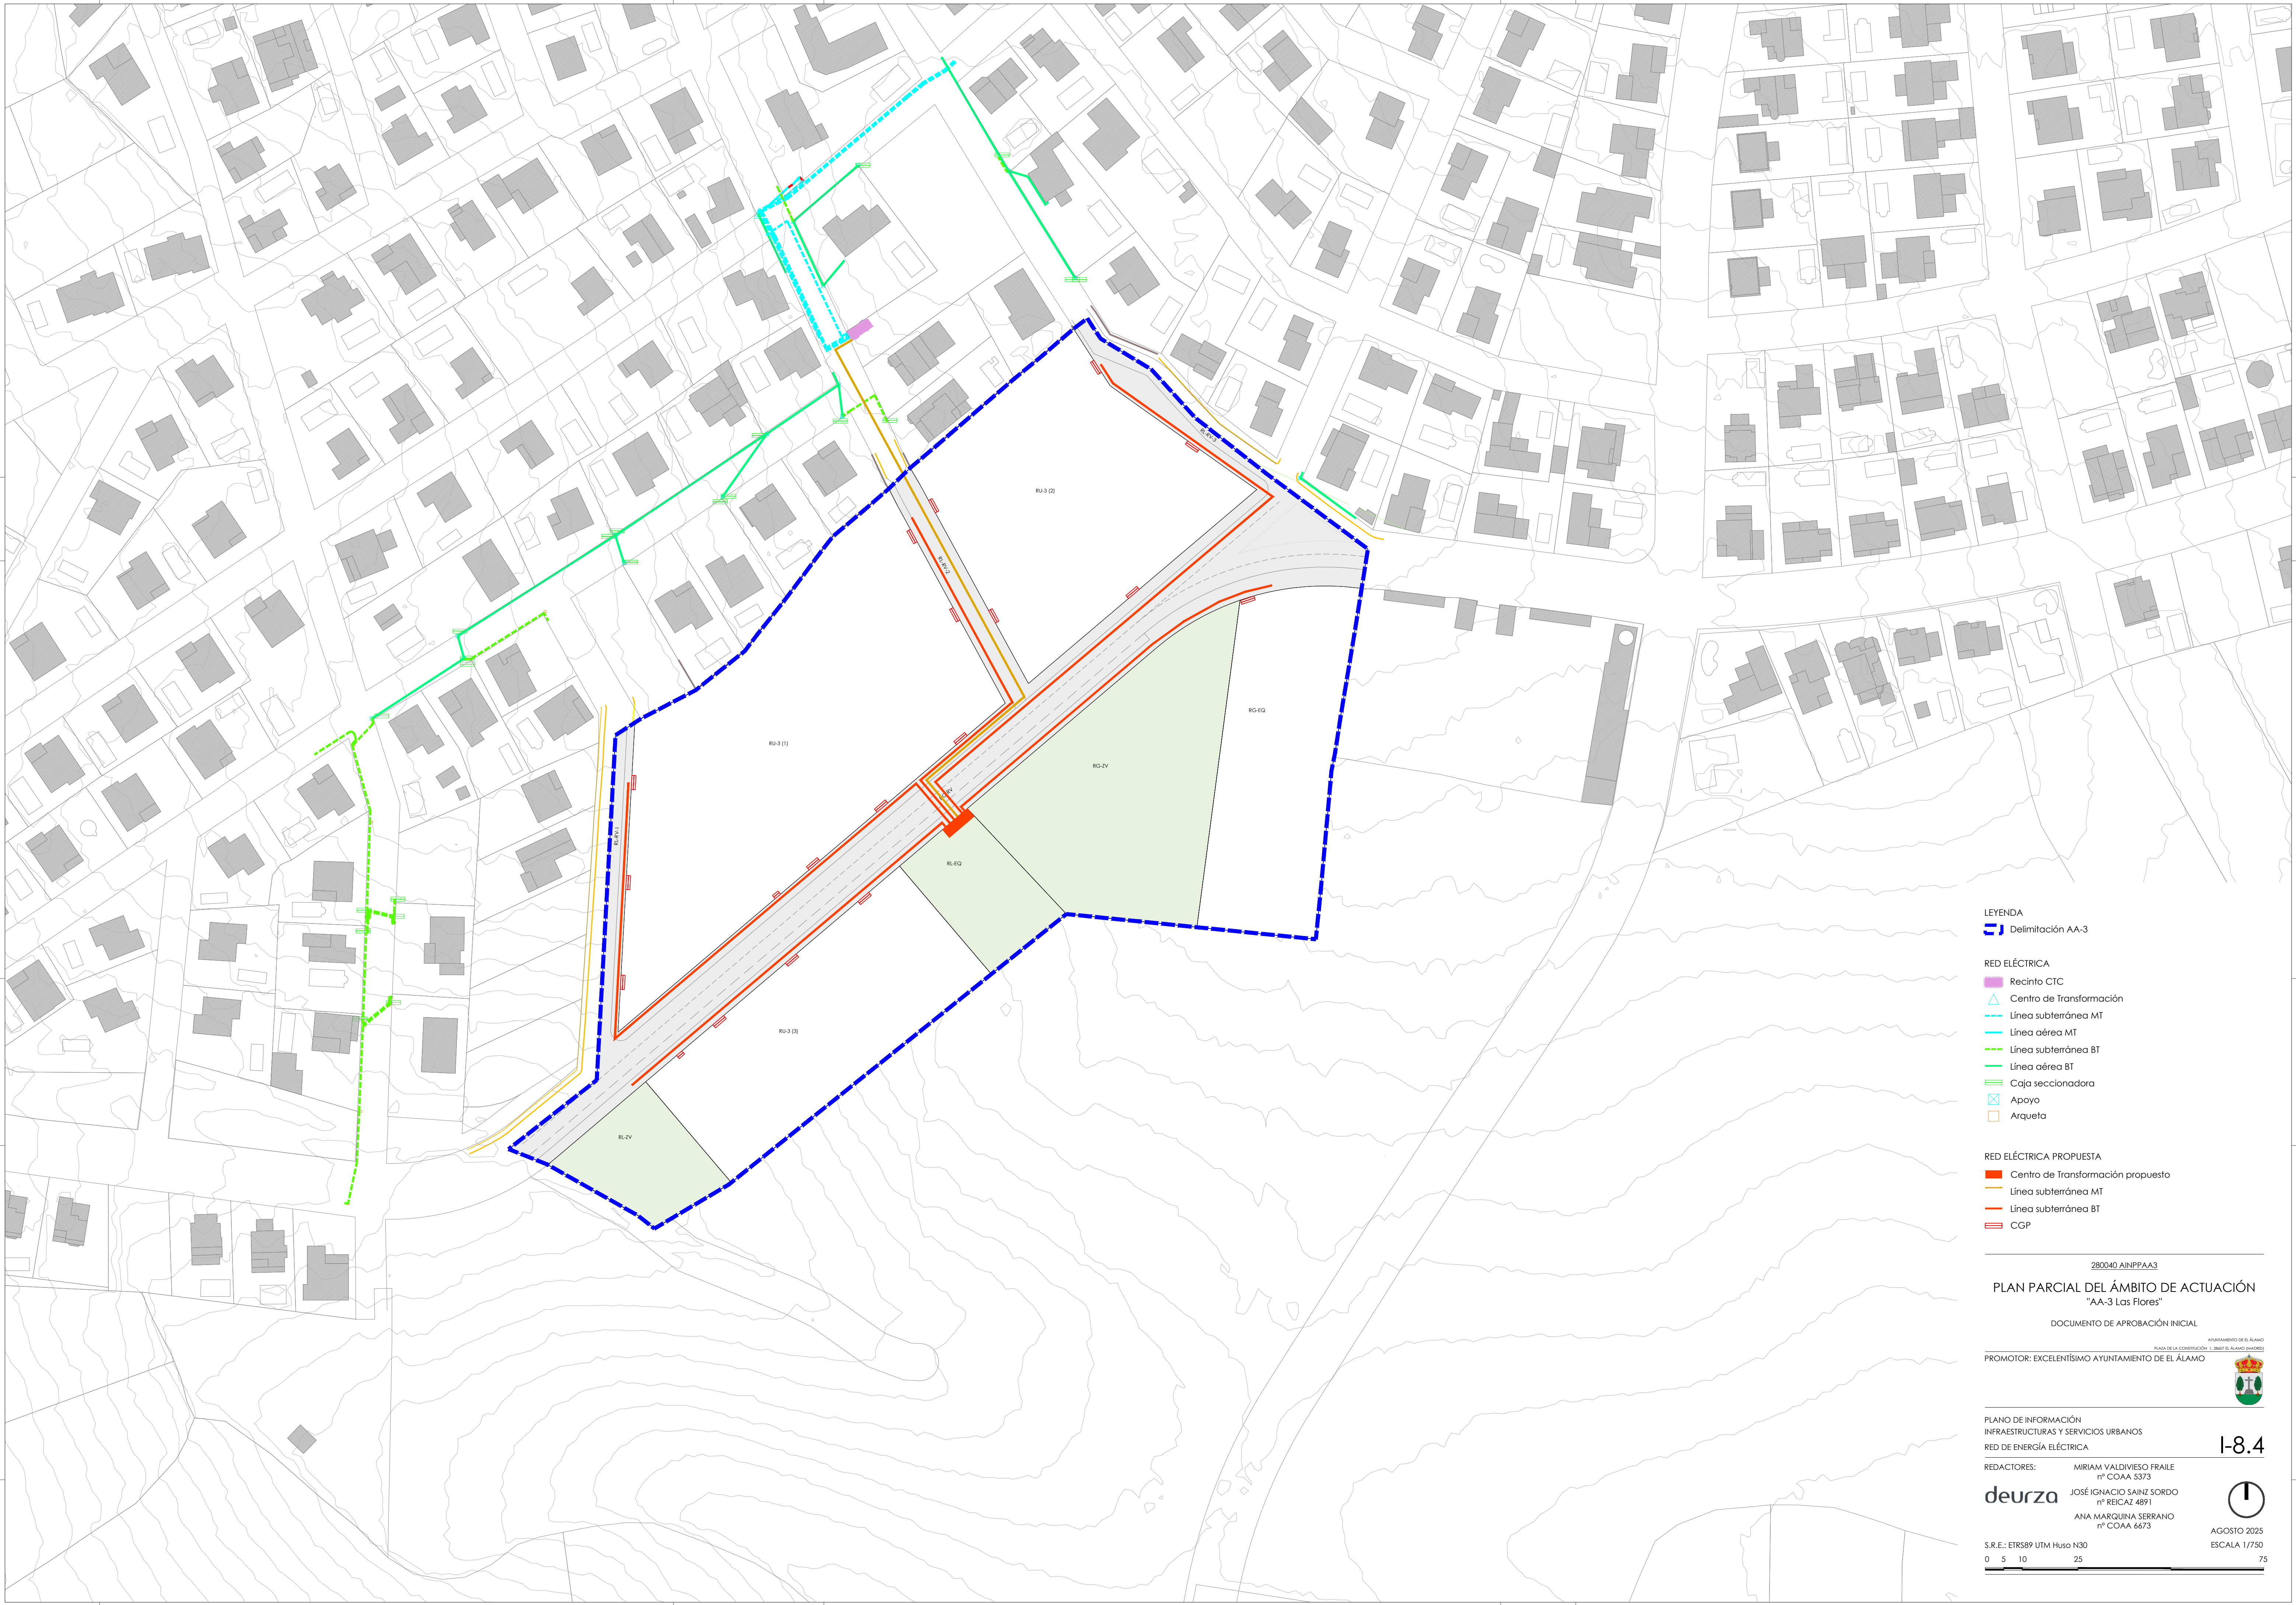

LEYENDA

Delimitación AA-3

RED ELÉCTRICA

- Recinto CTC
- Centro de Transformación
- Línea subterránea MT
- Línea aérea MT
- Línea subterránea BT
- Línea aérea BT
- Caja seccionadora
- Apoyo
- Arqueta

RED ELÉCTRICA PROPUESTA

- Centro de Transformación propuesto
- Línea subterránea MT
- Línea subterránea BT
- CGP

280040 AINPPAA3

PLAN PARCIAL DEL ÁMBITO DE ACTUACIÓN
"AA-3 Las Flores"

DOCUMENTO DE APROBACIÓN INICIAL

PROMOTOR: EXCELENTÍSIMO AYUNTAMIENTO DE EL ÁLAMO

PLANO DE INFORMACIÓN
INFRAESTRUCTURAS Y SERVICIOS URBANOS
RED DE ENERGÍA ELÉCTRICA

REDACTORES: MIRIAM VALDIVIESO FRAILE
nº COAA 5373
JOSÉ IGNACIO SAINZ SORDO
nº REICAZ 4891
ANA MARQUINA SERRANO
nº COAA 6673

deurza

AGOSTO 2025
ESCALA 1/750

0 5 10 25 75

